


◀ Abstand Haltestellen 503m ▶

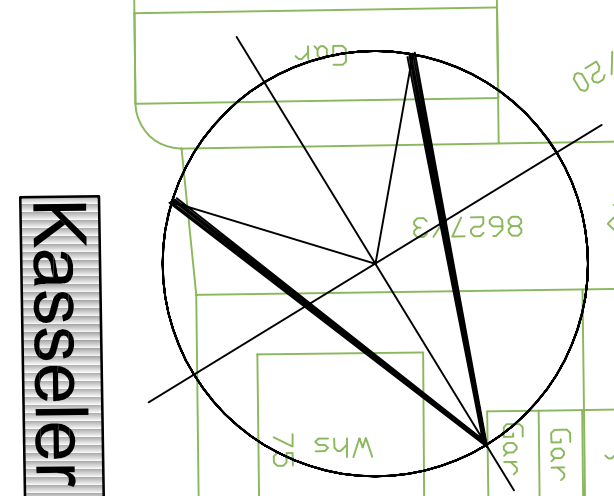

d			
c			
b			
a			
Index		Änderungen bzw. Ergänzungen	
Bearbeiter		Datum	
		Datum bearbeitet geprüft	
MVV OEG AG Mannheim, den		Auguststrasse 59 68165 Mannheim Tel.: 0621466-0	
		Anlage: Blatt: 13 Blatt: 7	
rnv Mannheim, den		Plan-Nr.: Datum Name	
Bearbeiter an Auftrag der RfV:		Datum Name	
		bearbeitet gezeichnet geprüft	
Mailände Consult Karlsruhe, den		Datum Name	
Maßstab: 1:500		Stadtbahn Mannheim Nord Lageplan / Entwurf Hessische Straße / Waldstraße	
Gr.: 1350 x 594 mm		Ausgabe vom: 26.01.2010	
Ersatz für:		Ursprung:	

Vorabzug