


Querschnitt 9 - Kirchwaldstraße

Seitenlage rechts, 1-gleisig (alle Maßangaben sind ca.-Maße)

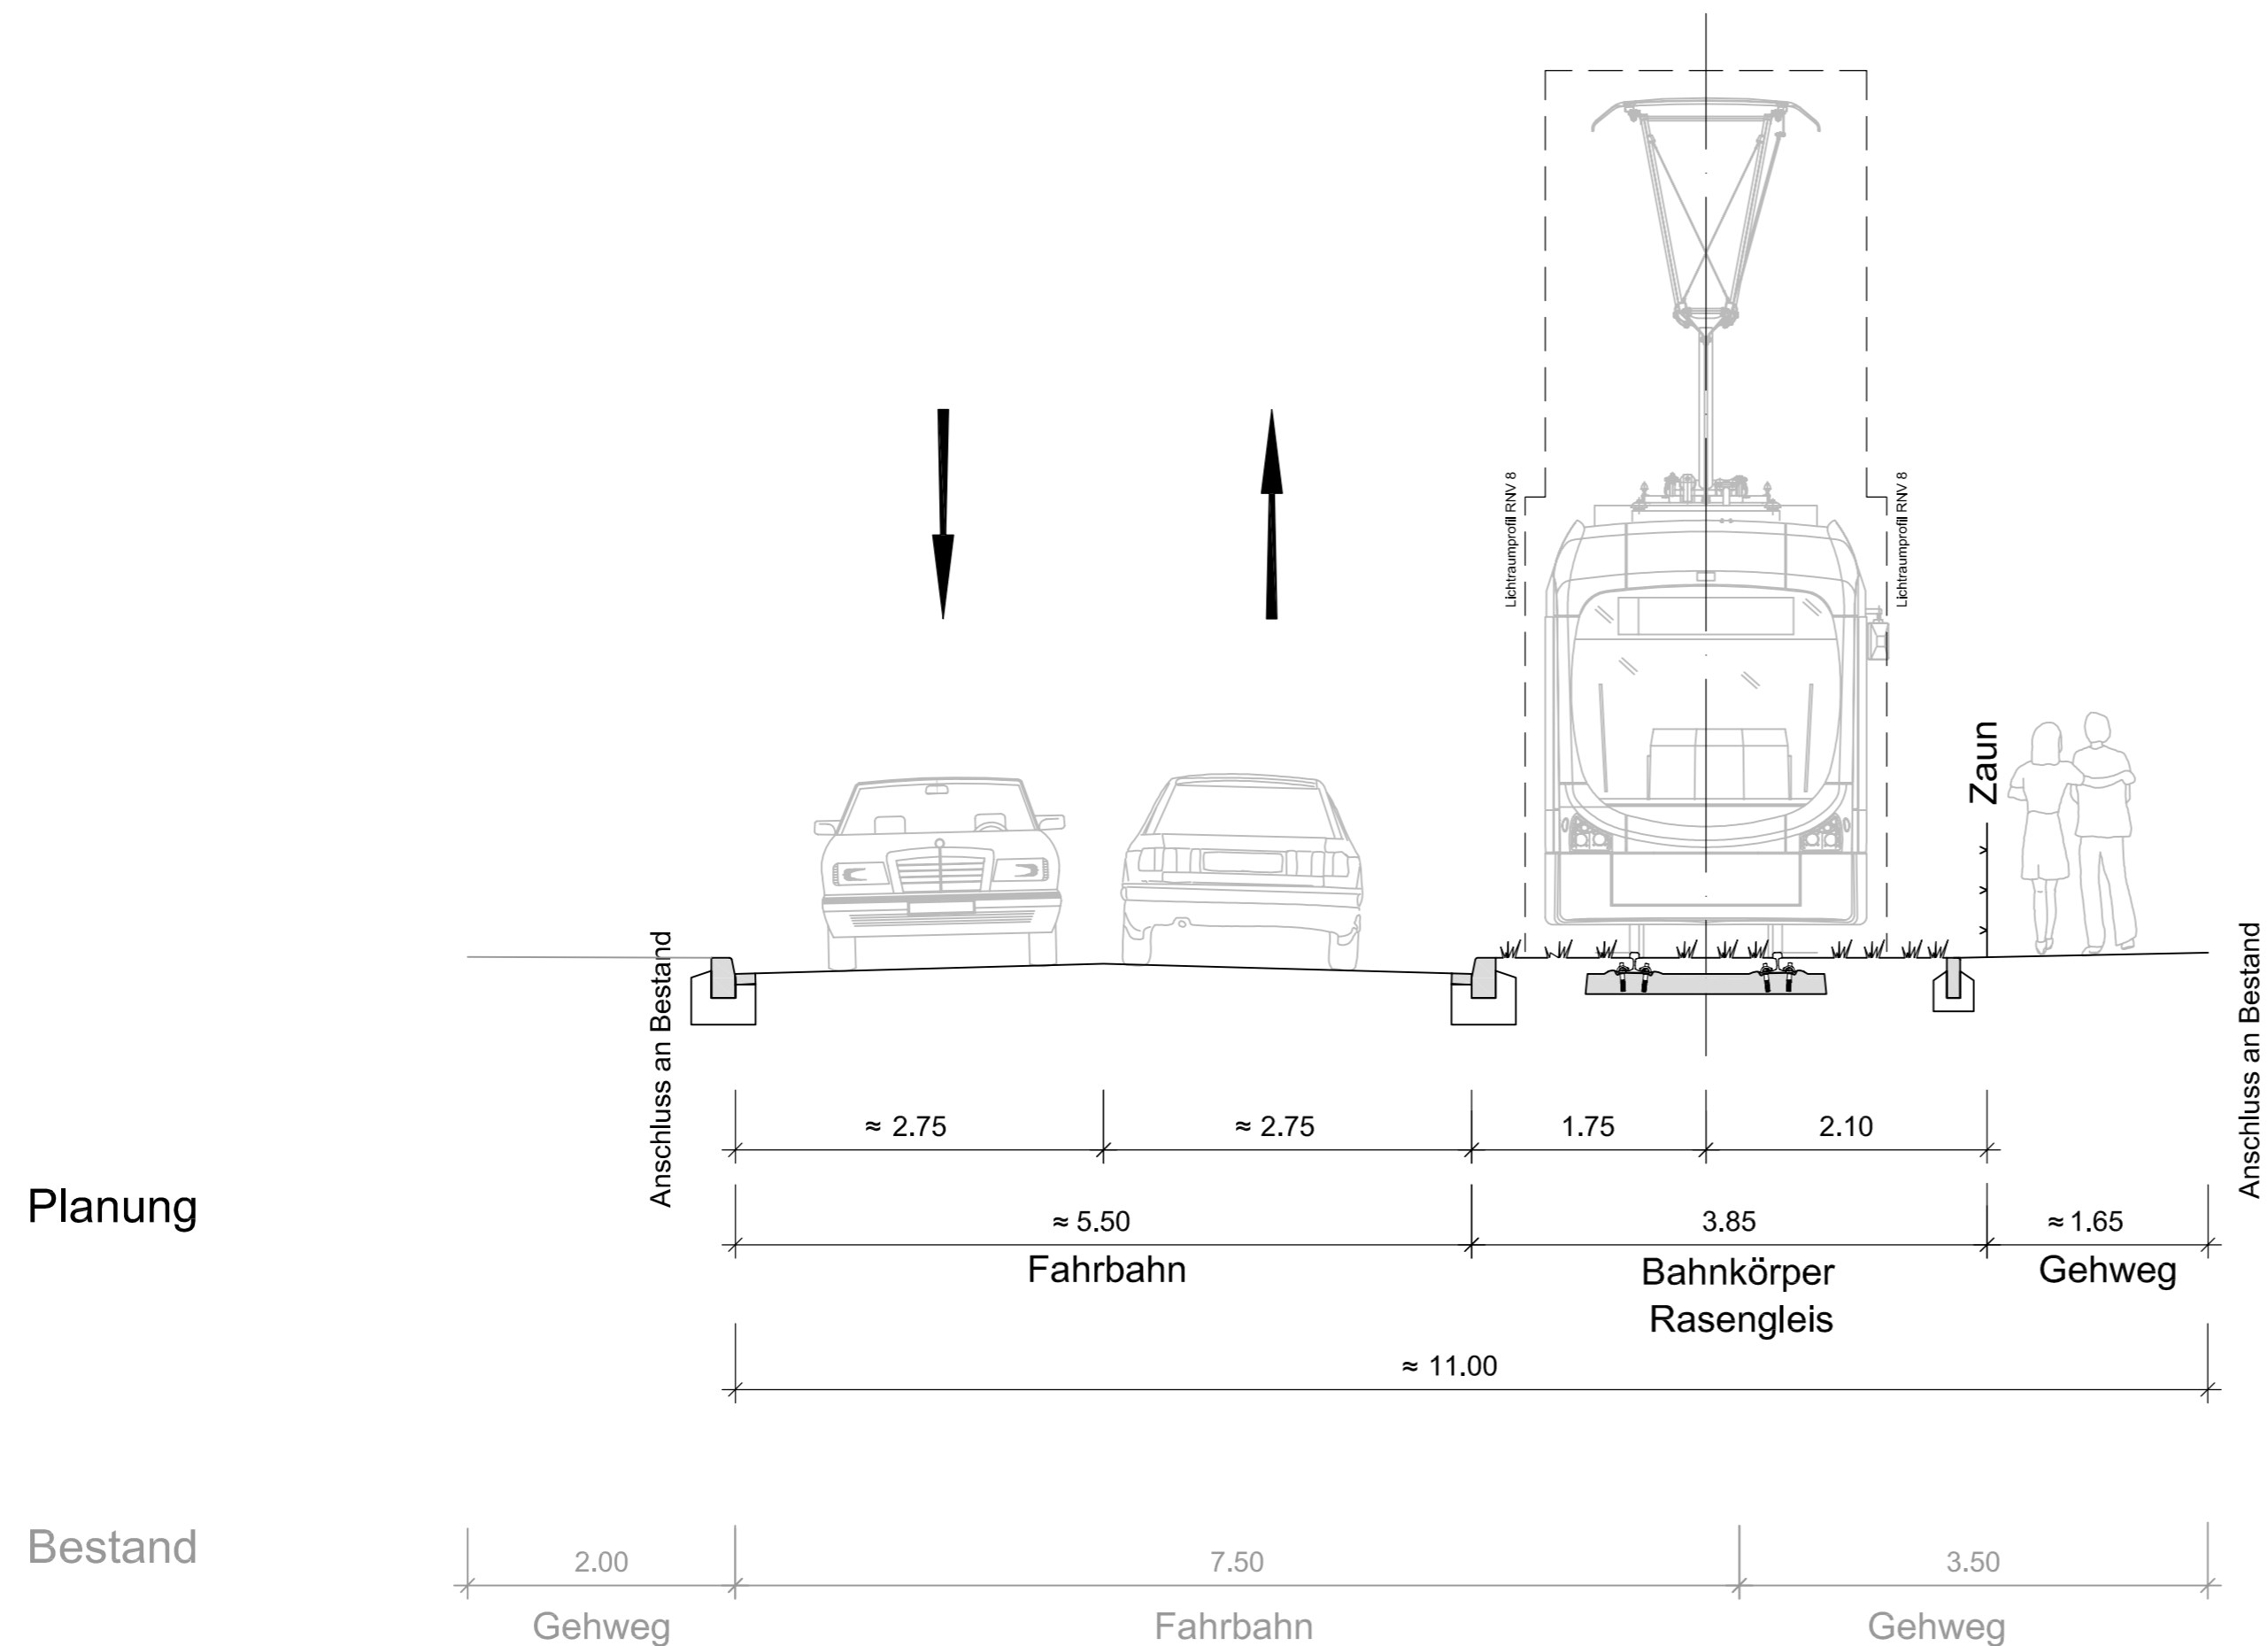

d				
c				
b				
a				
Index	Änderungen bzw. Ergänzungen	Datum	bearbeitet	geprüft
Bauherr	 Augustaanlage 59 68165 Mannheim Tel.: 0621/465-0 Mannheim, den			
Betreiber	 Möhlstraße 27 68165 Mannheim Tel.: 0621/465-0 Mannheim, den			
Bearbeitet im Auftrag der RNV GmbH	 Mathystraße 13 76133 Karlsruhe Tel.: 0721/93280-0 Fax: 0721/93280-10 Karlsruhe, den			
Maßstab: 1:50		Stadbahn Mannheim Nord Querschnitt 9 Entwurf Kirchwaldstraße		
Gr.:				
Ersatz für:	Zustand:	Ausgabe vom: 26.01.2010	Ursprung:	

G:\NAT\VERKEHR\K548\03_ENTWURF\PLAENE\OP_V0_PEPK01.DWG