


Querschnitt 1 - Karlsternstrasse

Mittellage 2-gleisig bes. Bahnkörper (alle Maßangaben sind ca.-Maße)

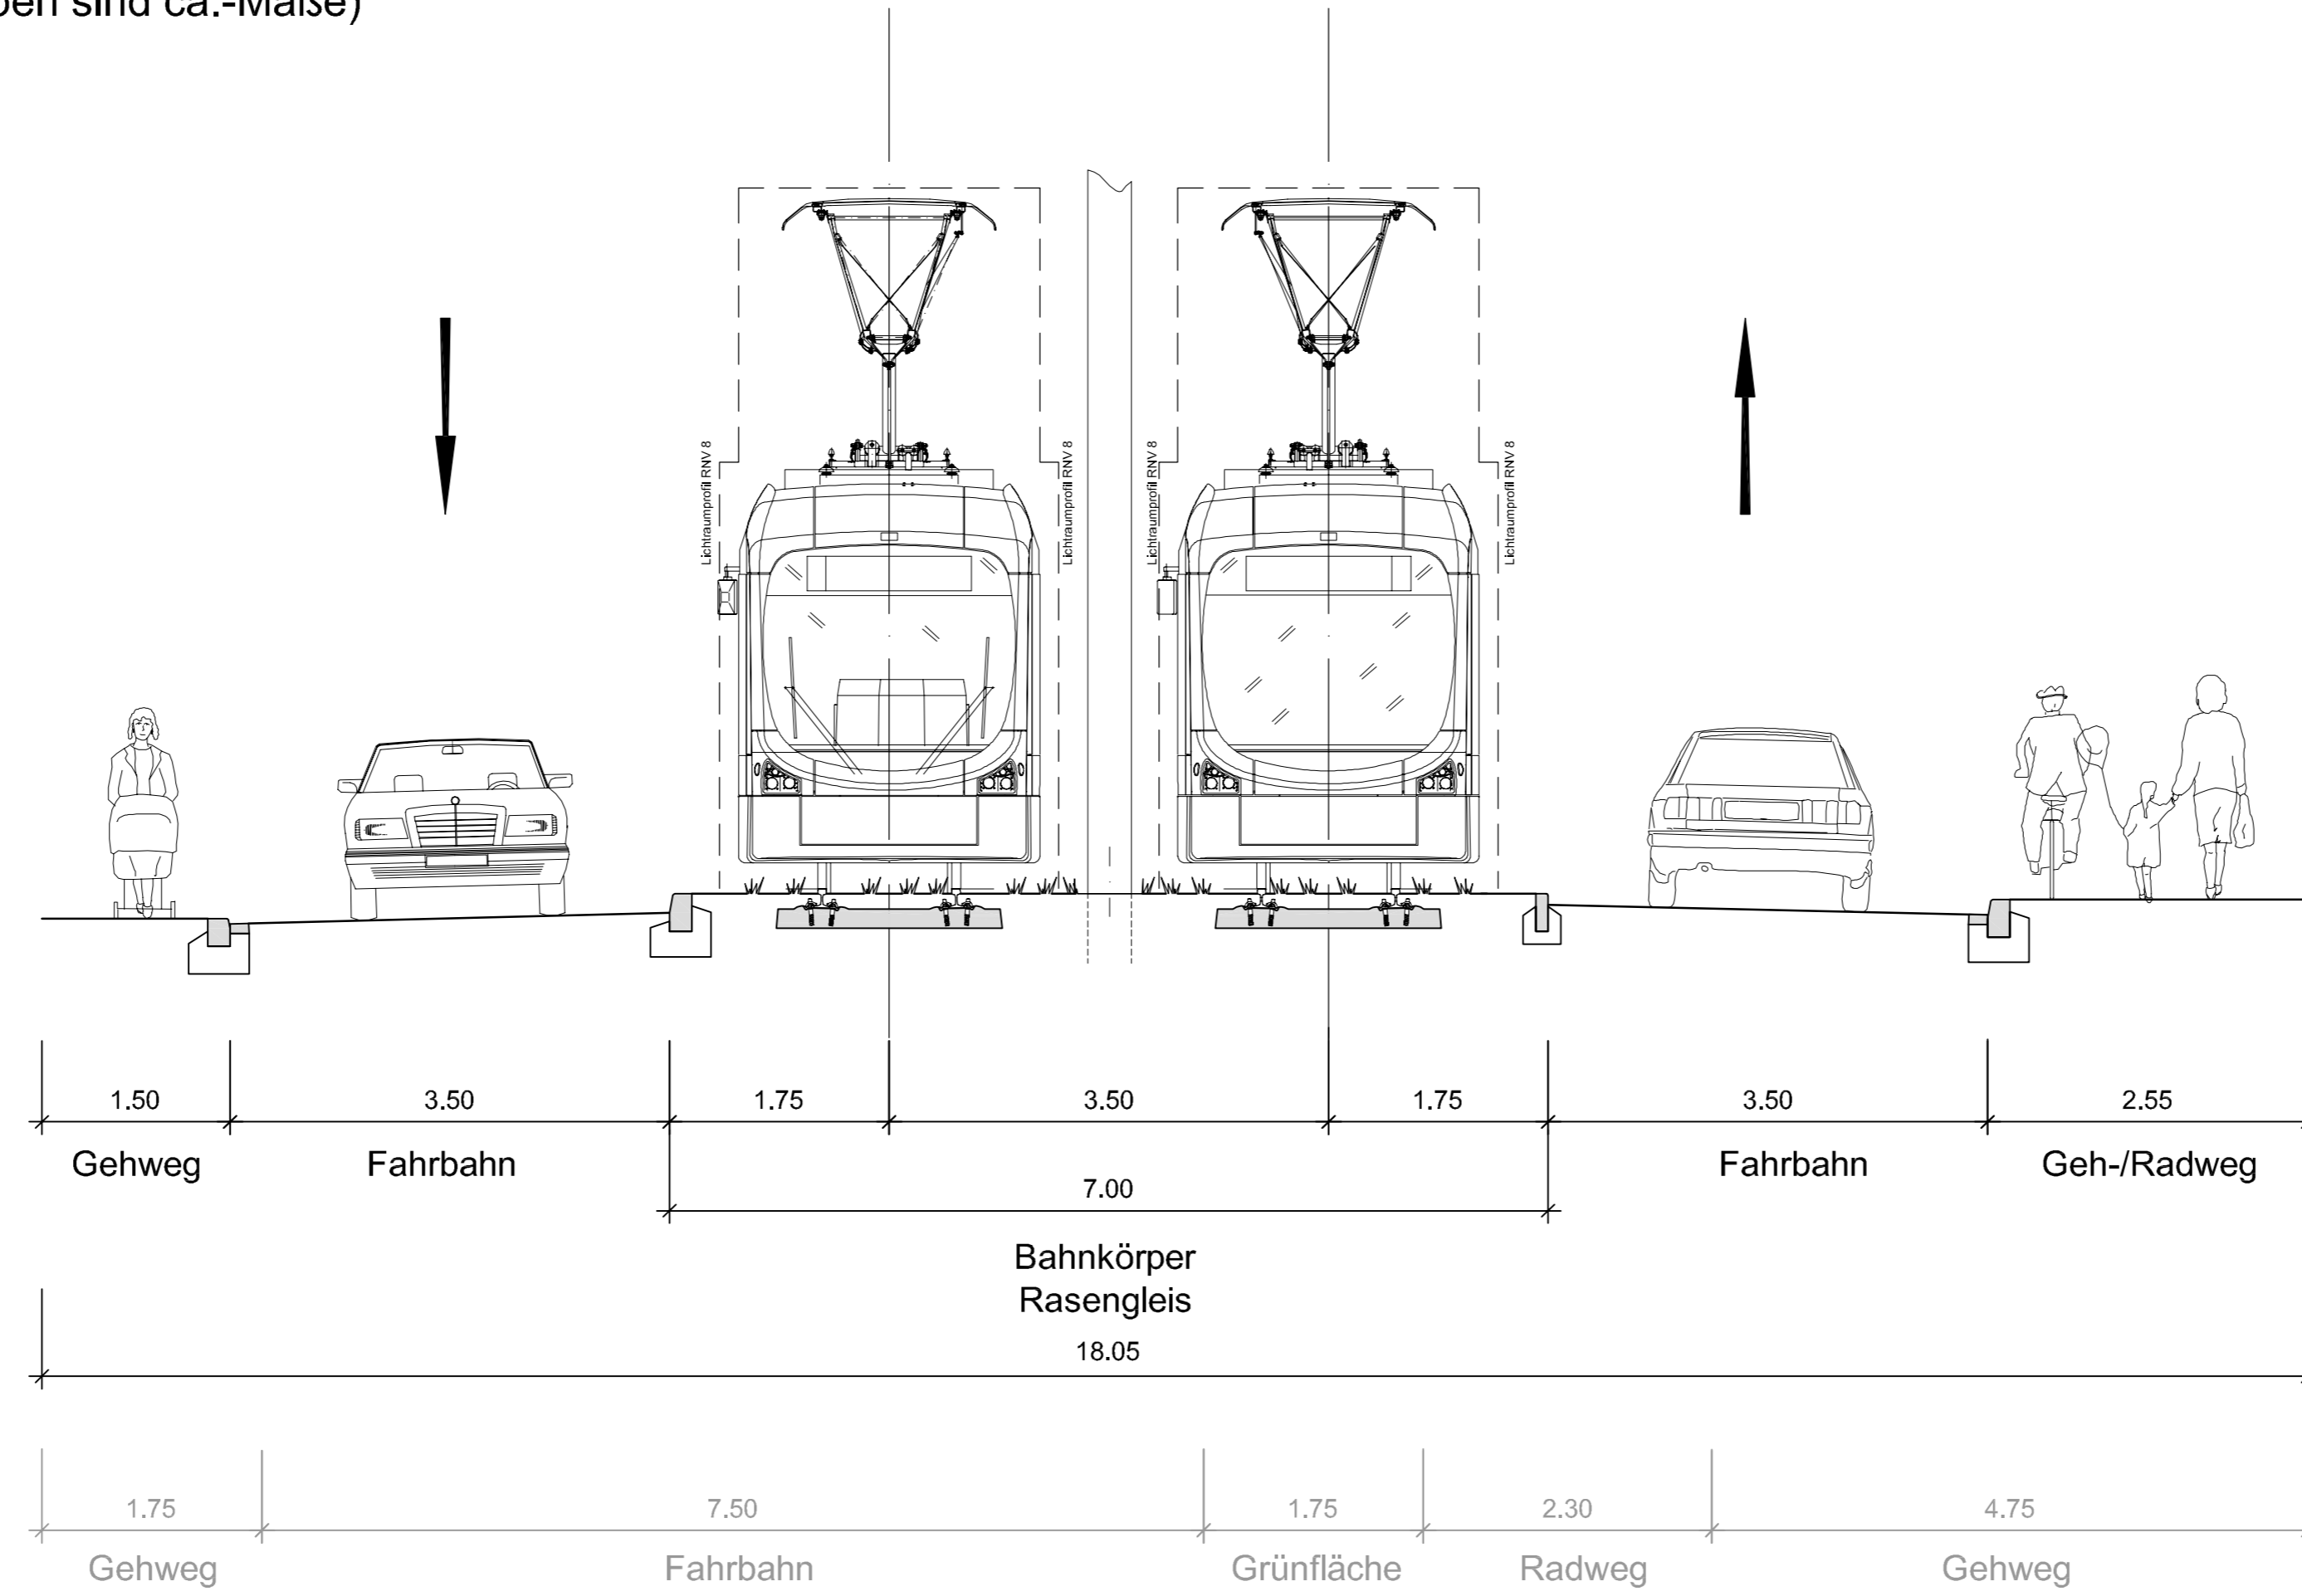

Planung

Bestand

d				
c				
b				
a				
Index	Änderungen bzw. Ergänzungen	Datum	bearbeitet	geprüft
Bauherr:	 Möhlstraße 27 68165 Mannheim Tel.: 0621/465-0		Anlage: Blätter: Blatt: Plan-Nr.:	
Mannheim, den			Datum	Name
Bearbeitet im Auftrag der RWV GmbH		geprüft		
 Mathystraße 13 76133 Karlsruhe Tel.: 0721/93280-0 Fax: 0721/93280-10		bearbeitet	03/10	RJ/JH
Karlsruhe, den		gezeichnet	03/10	Biu
		geprüft	03/10	...
Maßstab: 1:50	Stadtbahn Mannheim Nord Querschnitt 1 Karlsternstrasse, Mittellage 2-gleisig			
Gr.: 780x297mm				
Ersatz für:	Zustand:	Ausgabe vom: 16.04.2010	Ursprung:	