


Querschnitt 8 - Hessische Straße

Mittellage, 2-gleisig (alle Maßangaben sind ca.-Maße)

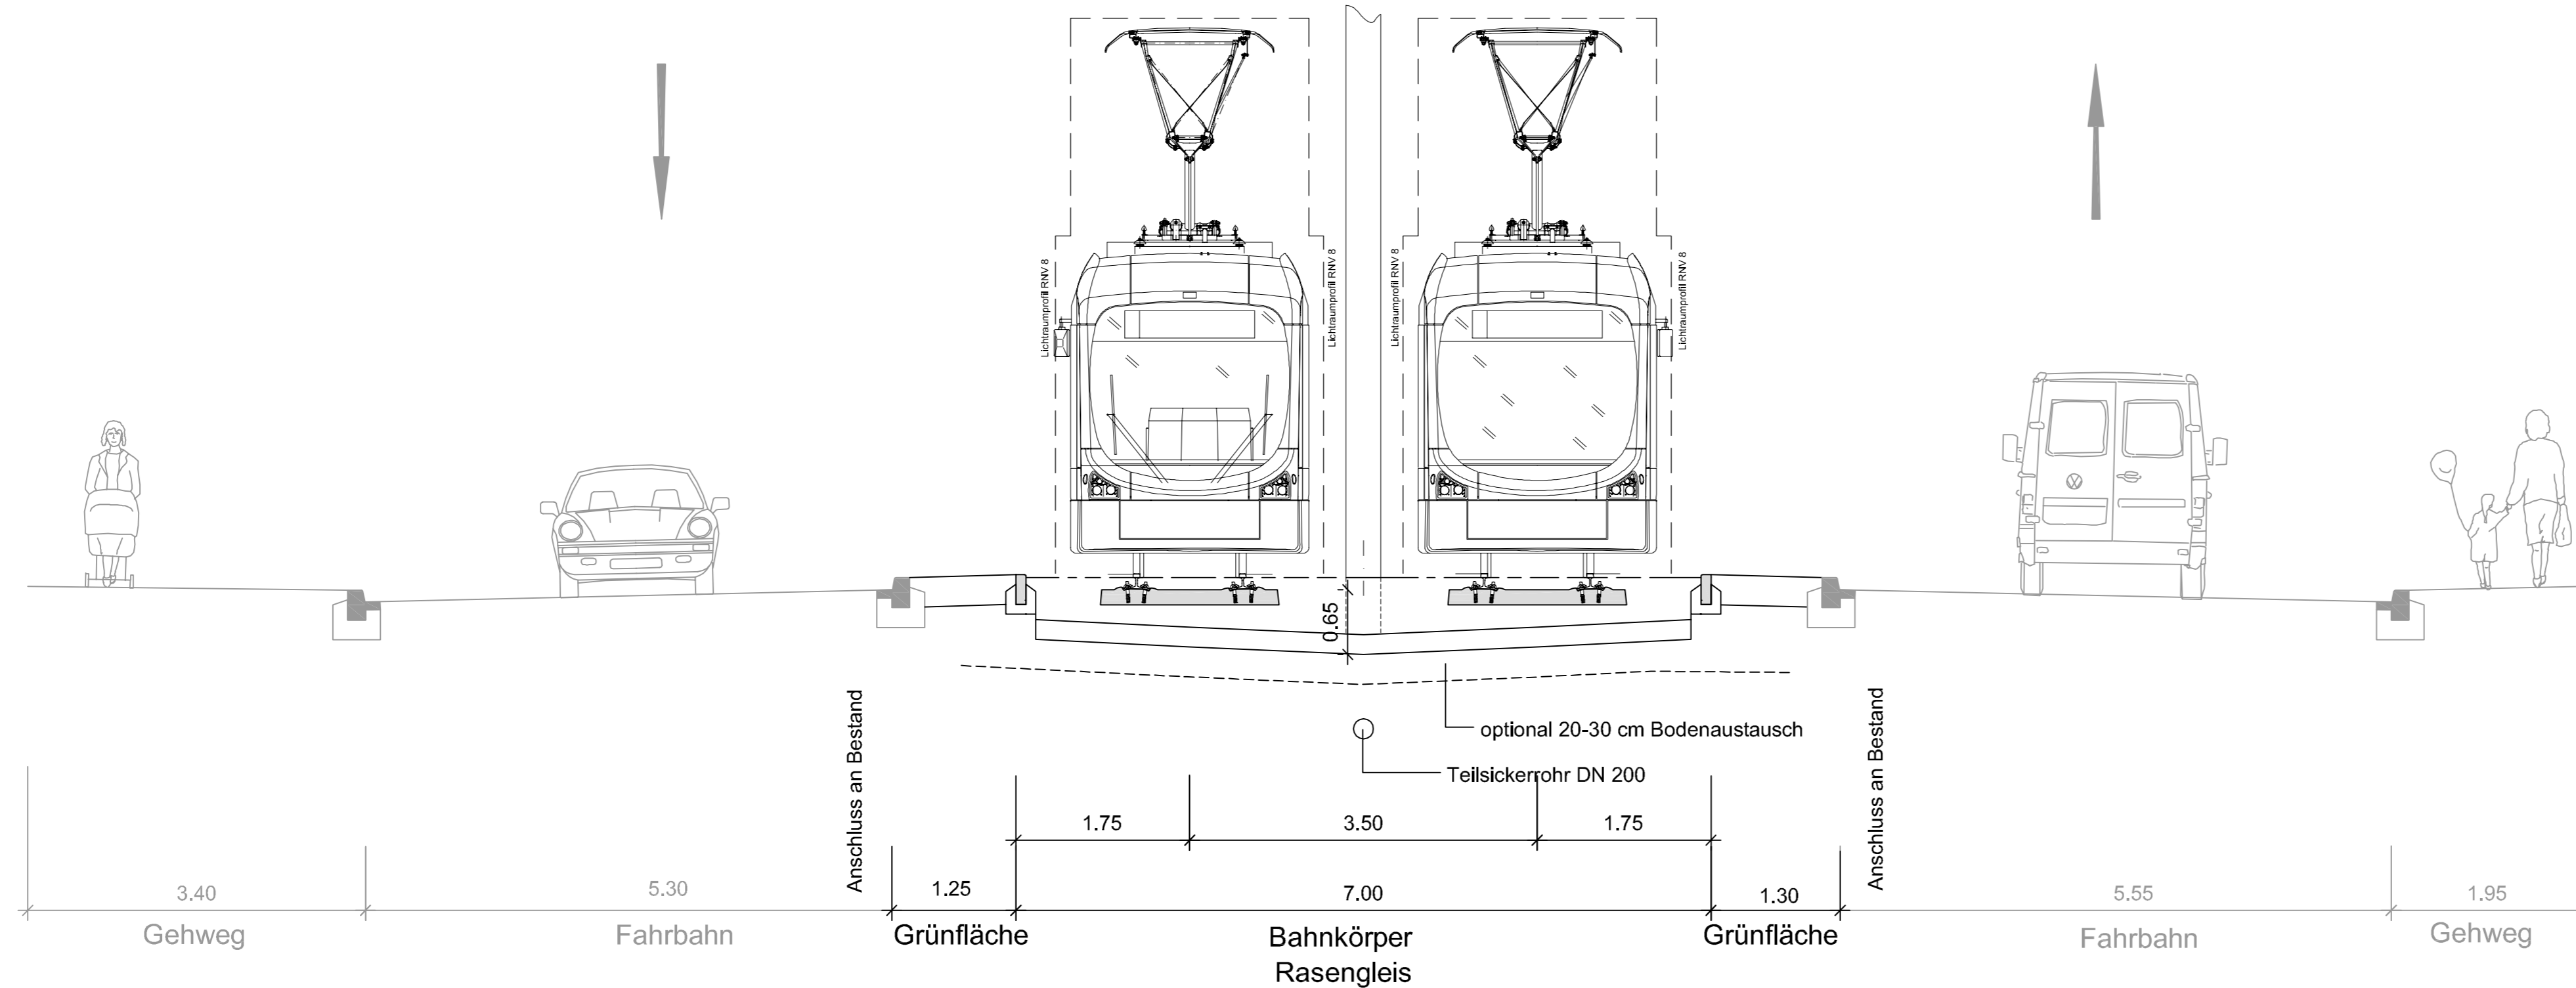

d					
c					
b					
a					
Index	Änderungen bzw. Ergänzungen	Datum	bearbeitet	geprüft	
Bauherr:	 Möhlstraße 27 68165 Mannheim Tel.: 0621/465-0		Anlage: Blätter: 12 Blatt: 8 Plan-Nr.:		
Mannheim, den			Datum	Name	
Bearbeitet im Auftrag der RNV GmbH			geprüft		
 Mathystraße 13 76133 Karlsruhe Tel.: 0721/93280-0 Fax: 0721/93280-10			Datum	Name	
Karlsruhe, den			bearbeitet	05/10	RJ/JH
			gezeichnet	05/10	Biu
			geprüft	/	...
Maßstab: 1:50	Stadtbahn Mannheim Nord Querschnitt 8 Hessische Straße 2-gleisig				
Gr.:					
Ersatz für:	Zustand:	Ausgabe vom: 25.05.2010	Ursprung:		

G:\NAHV\VERKEHR\K548\03_ENTWURF\PLAENE\ROA_P_PEPK12_25-05-2010.DWG