



# Querschnitt 1 Friedrich-Ebert-Straße


(alle Maßangaben sind ca.-Maße)

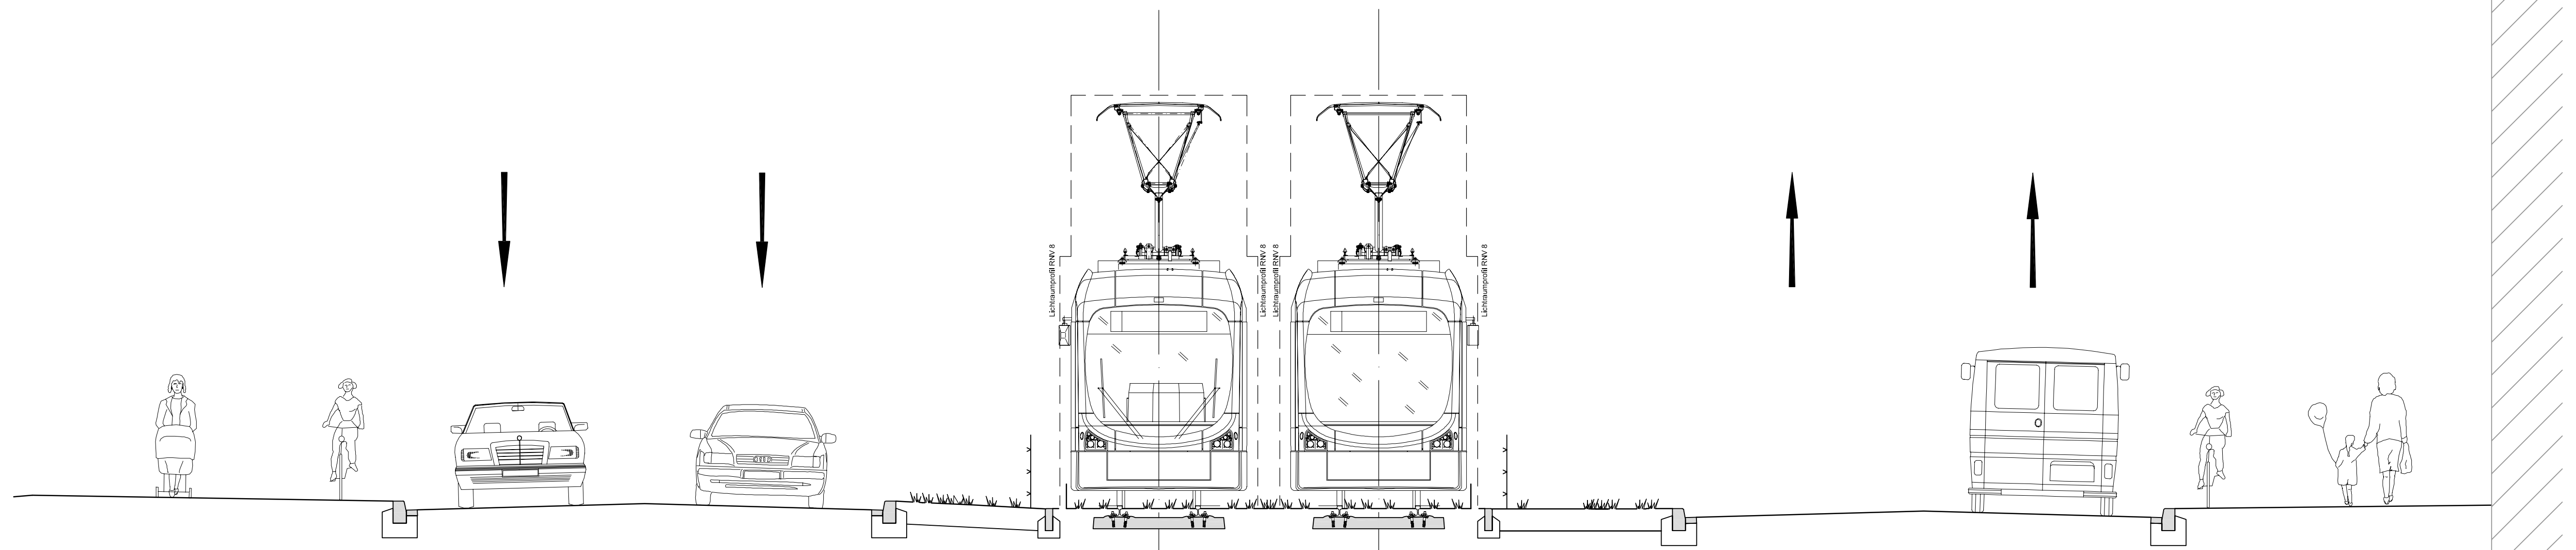

Planung

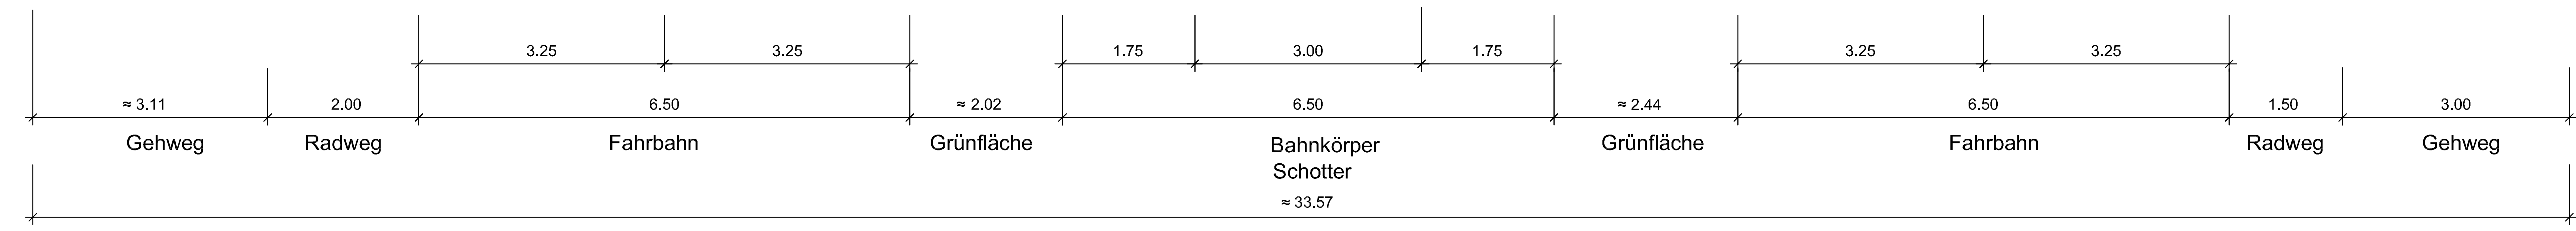

Bestand

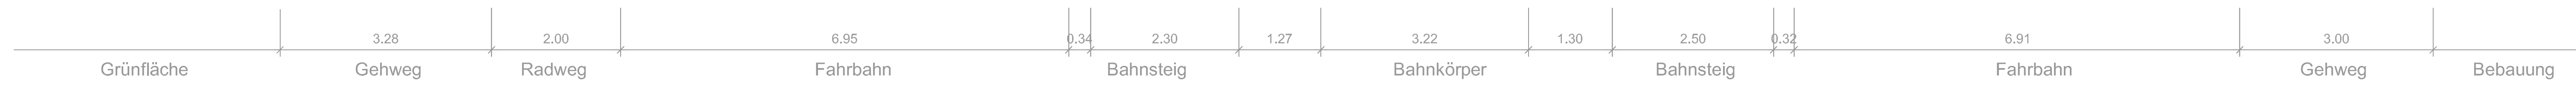

d				
c				
b				
a				
Index	Änderungen bzw. Ergänzungen	Datum	bearbeitet	geprüft
Bauherr:	Möhlstraße 27 68165 Mannheim Tel.: 0621/465-0		Anlage: Blätter: 15 Blatt: 1 Plan-Nr.:	
Mannheim, den		Datum	Name	
Bearbeitet im Auftrag der RNV GmbH		geprüft		
Mathysstraße 13 76133 Karlsruhe Tel.: 0721/93280-0 Fax: 0721/93280-10		bearbeitet	09/10	Kr/JH
Karlsruhe, den		gezeichnet	09/10	Biu
		geprüft	/	...
Maßstab:	Stadtbahn Mannheim Nord <b>Querschnitt 1</b> Friedrich-Ebert-Straße			
1:50				
Gr.:				
Ersatz für:	Zustand:	Ausgabe vom: 01.09.2010	Ursprung:	

G:\MAH\VERKEHR\KS4\8.03.ENTWURF\PLAENE\RD-R-PEPK23.DWG