



# Querschnitt 4 - Ulmenweg


2-gleisig strassenbündig mit Kaphaltestelle, (alle Maßangaben sind ca.-Maße)

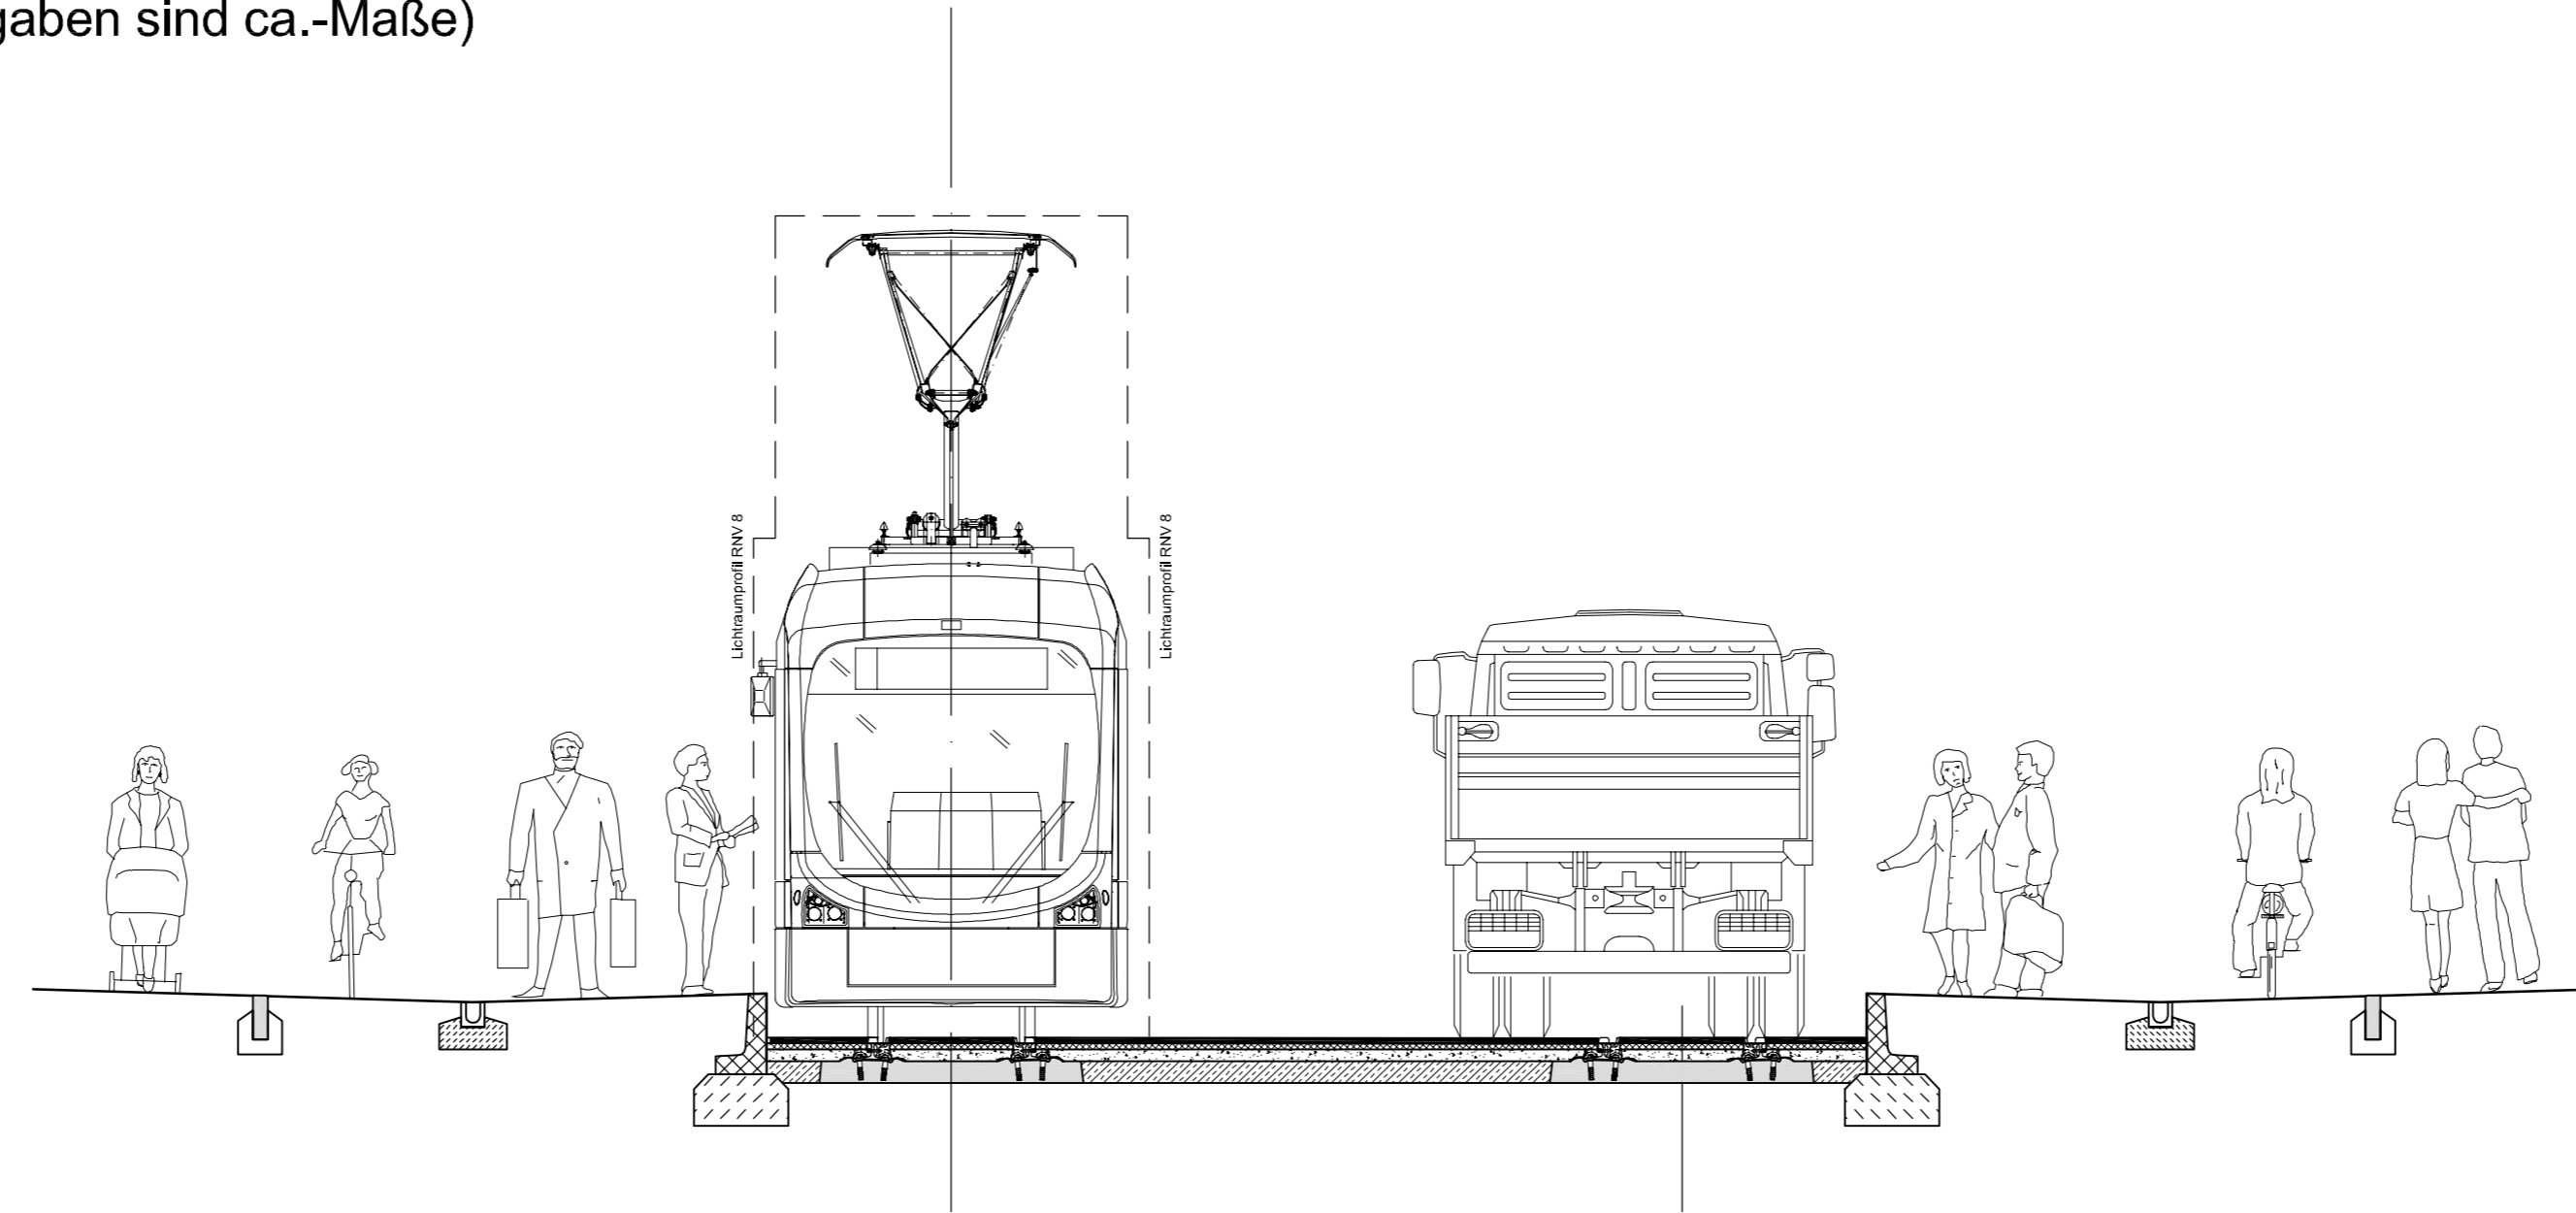

Planung

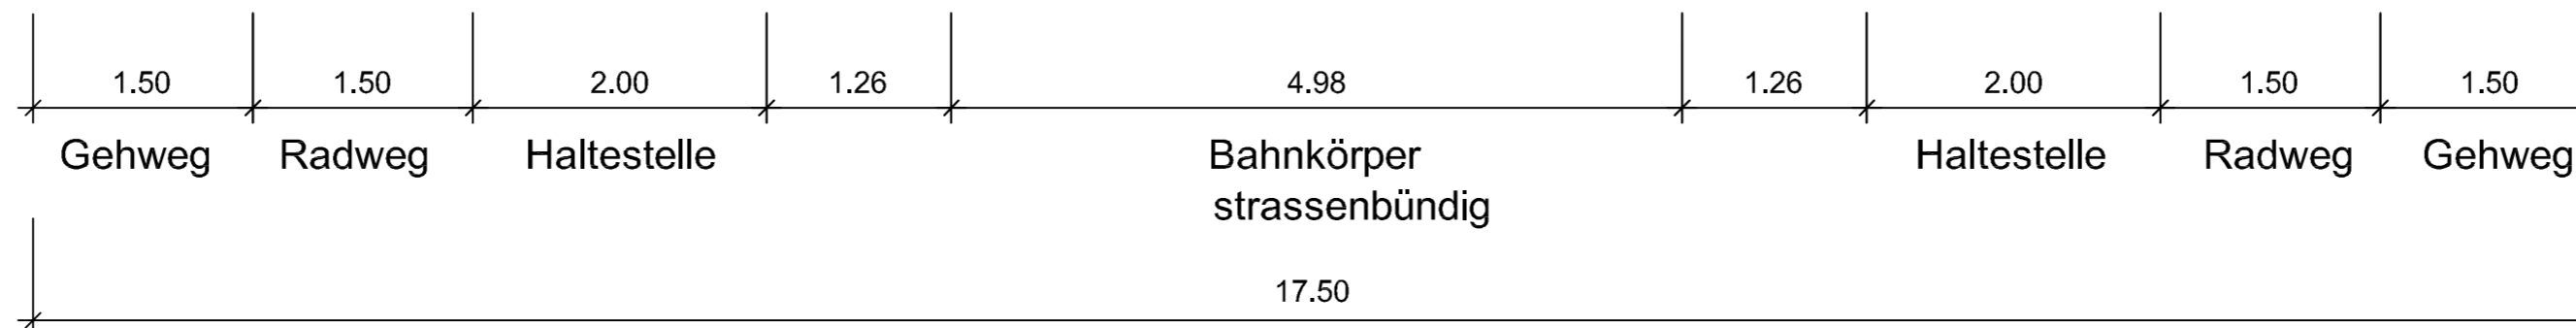

Bestand

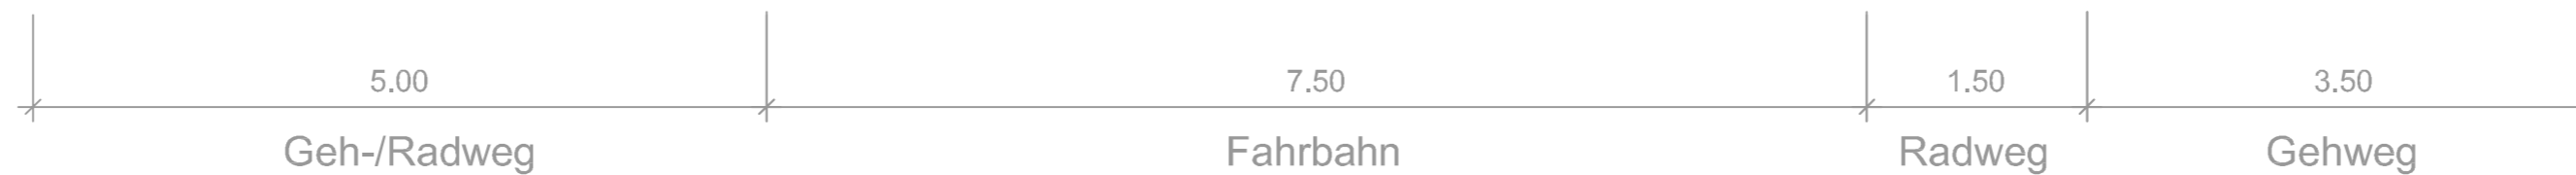

d			
c			
b			
a			
Index	Änderungen bzw. Ergänzungen	Datum	bearbeitet geprüft
Bauherr:	 Möhlstraße 27 68165 Mannheim Tel.: 0621/465-0	Anlage: Blätter: 15 Blatt: 4 Plan-Nr.:	
Mannheim, den		Datum	Name
Bearbeitet im Auftrag der RNV GmbH	 Mathystraße 13 76133 Karlsruhe Tel.: 0721/93280-0 Fax: 0721/93280-10	geprüft	
Karlsruhe, den		Datum	Name
		bearbeitet	09/10 Kr/JH
		gezeichnet	09/10 Biu
		geprüft	/ ...
Maßstab: 1:50	Stadtbahn Mannheim Nord <b>Querschnitt 4</b> Ulmenweg straßenbündig mit Kaphaltestelle		
Gr.:			
Ersatz für:	Zustand:	Ausgabe vom: 01.09.2010	Ursprung: