



Querschnitt 6 Jugendverkehrsschule

Mittellage, 2-gleisig (alle Maßangaben sind ca.-Maße)

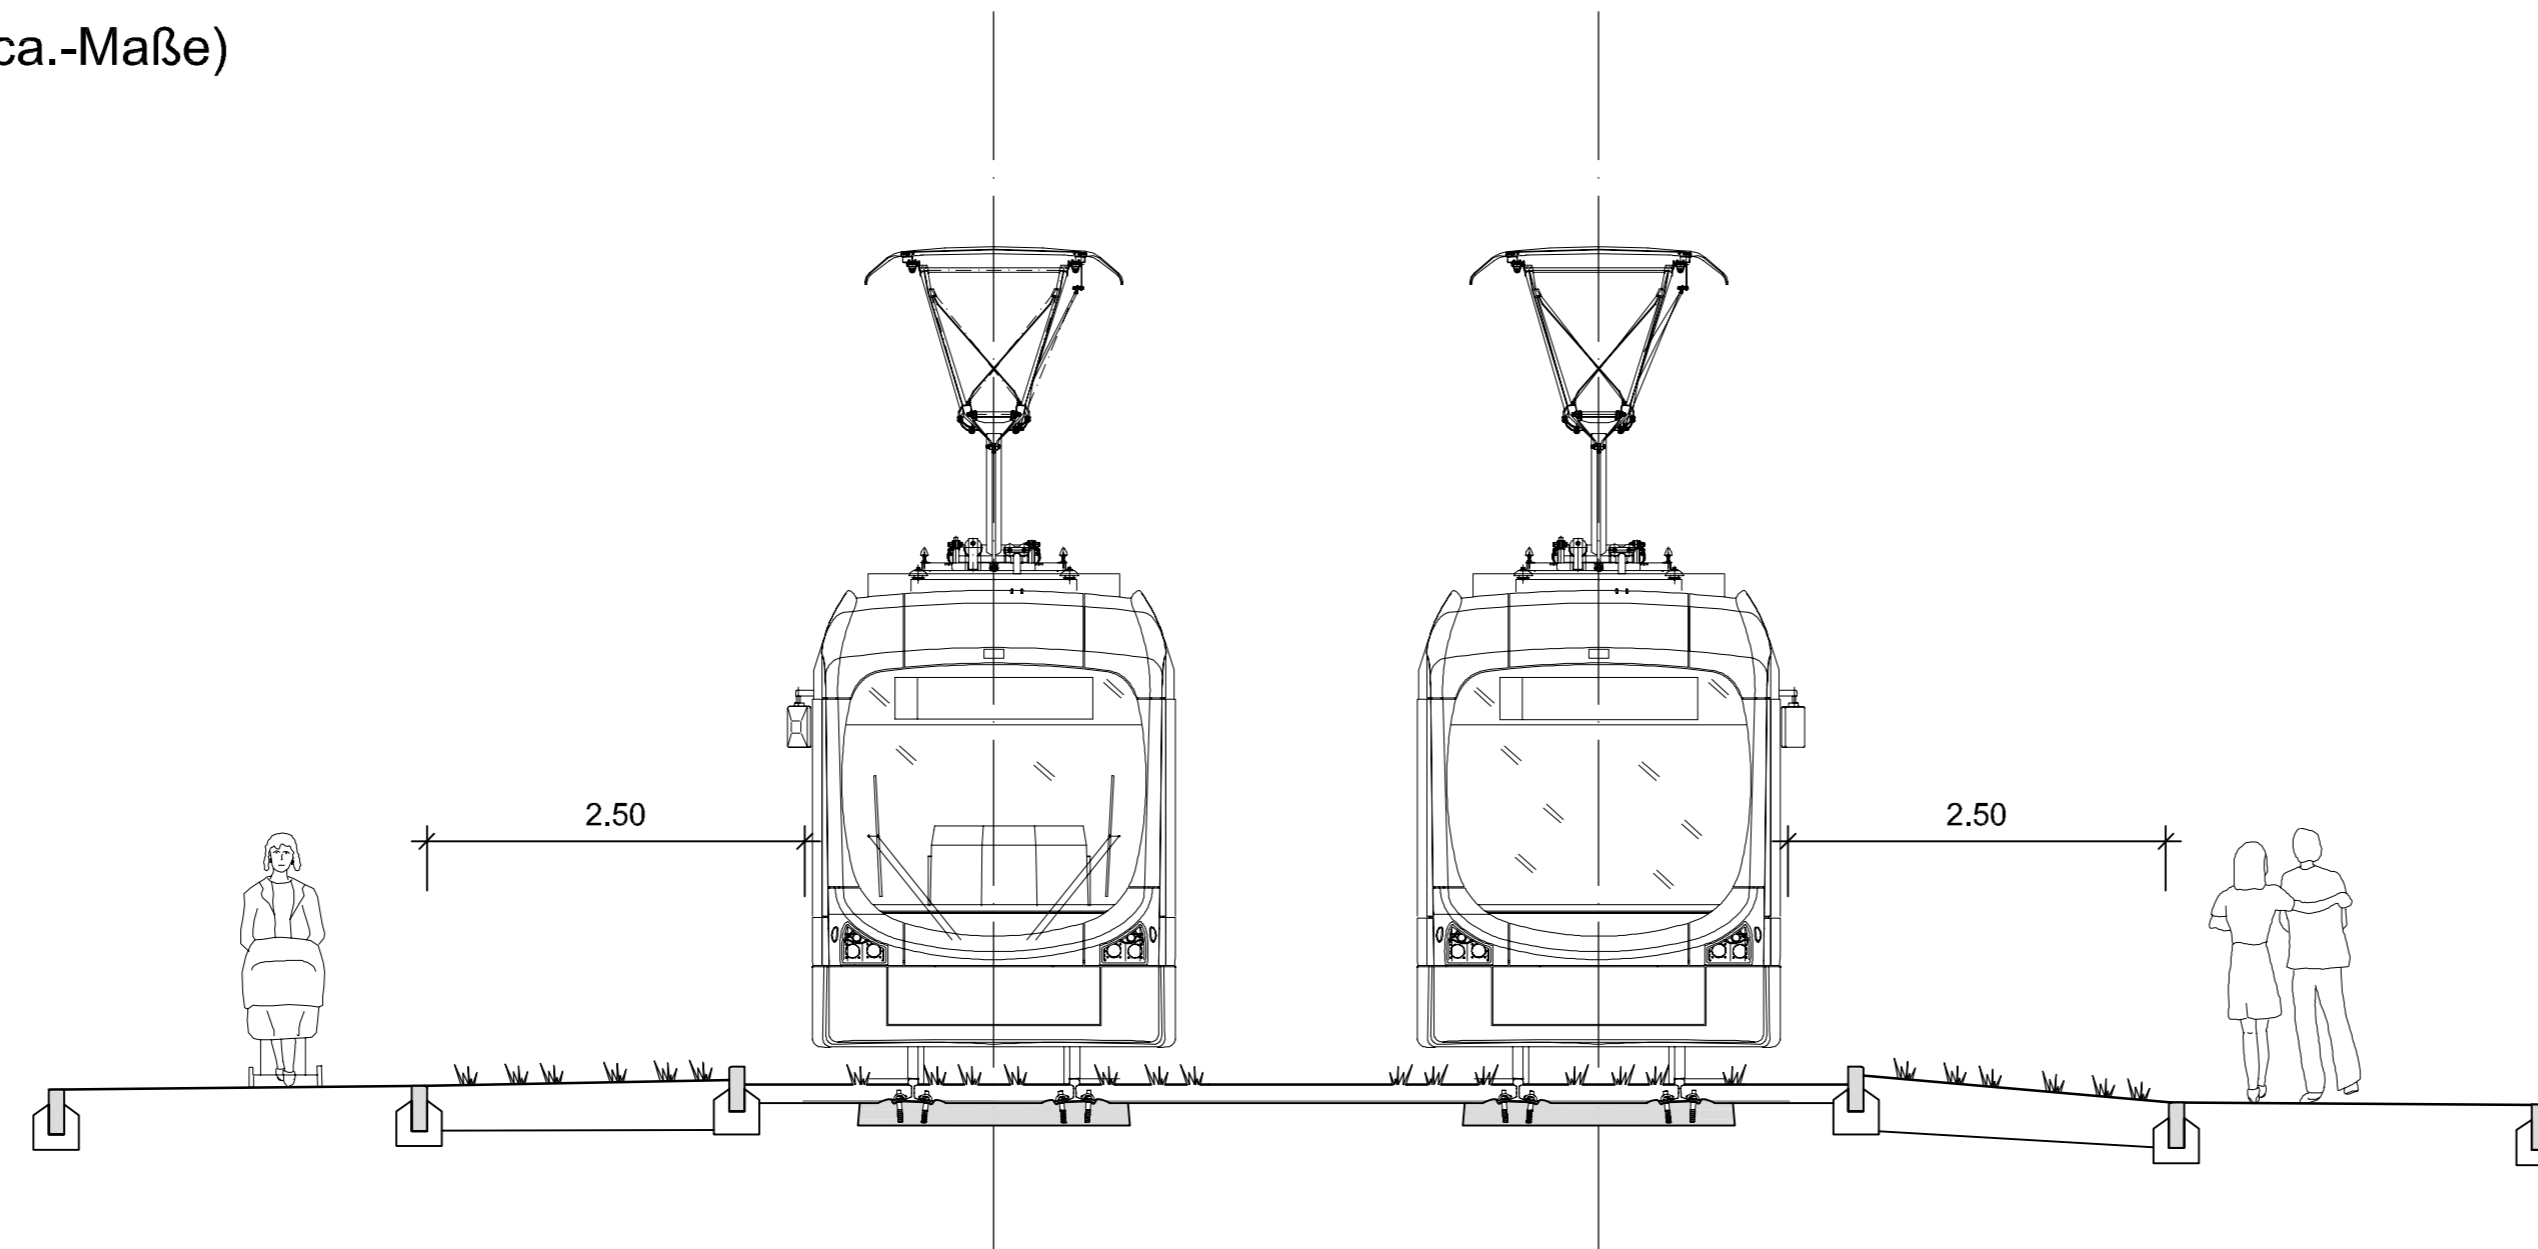

Planung

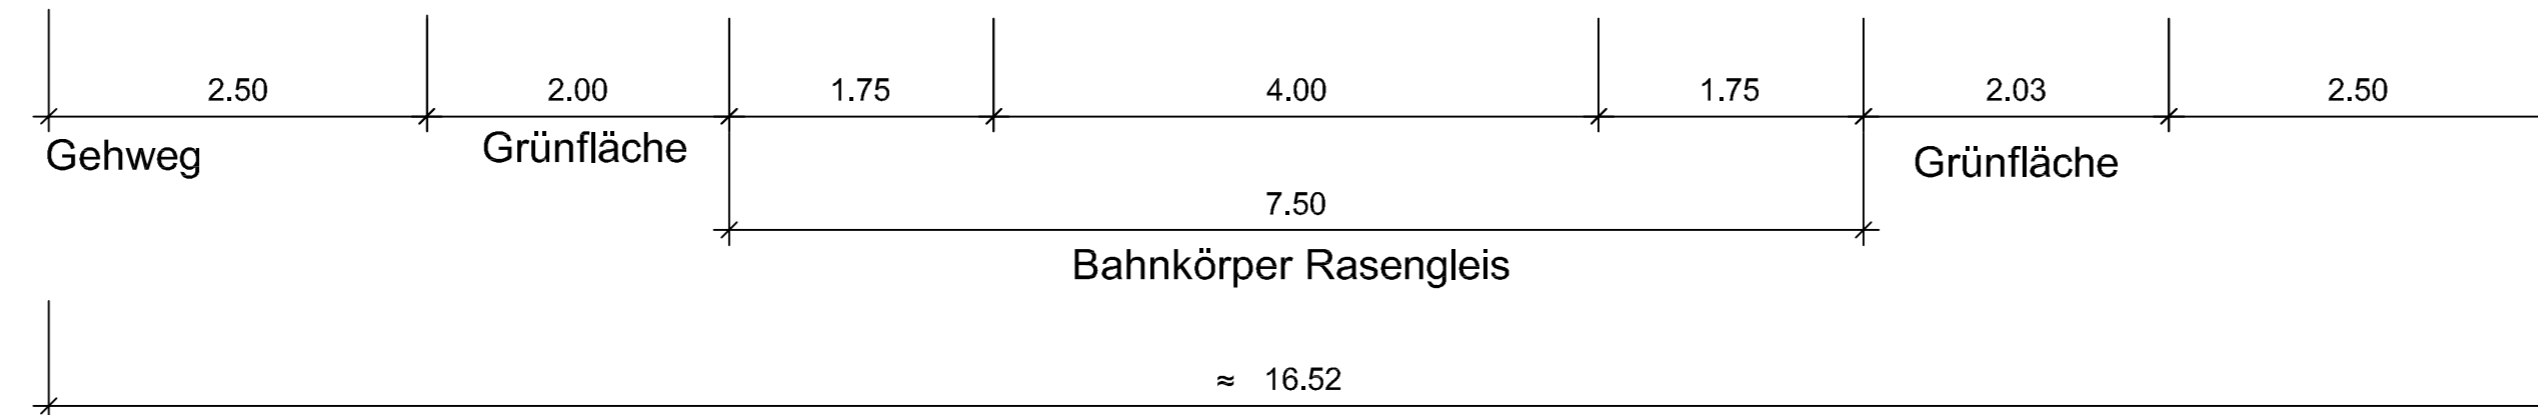

d				
c				
b				
a				
Index	Änderungen bzw. Ergänzungen	Datum	bearbeitet	geprüft
Bauherr:	 Möhlstraße 27 68165 Mannheim Tel.: 0621/465-0		Anlage: Blätter: 15 Blatt: 6 Plan-Nr.:	
Mannheim, den			Datum	Name
Bearbeitet im Auftrag der RWV GmbH	 Mathystraße 13 76133 Karlsruhe Tel.: 0721/93280-0 Fax: 0721/93280-10		geprüft	
Karlsruhe, den			Datum	Name
			bearbeitet	09/10
			gezeichnet	09/10
			geprüft	/
				...
Maßstab: 1:50	Stadtbahn Mannheim Nord Querschnitt 6 Jugendverkehrsschule			
Gr.:				
Ersatz für:	Zustand:	Ausgabe vom: 01.09.2010	Ursprung:	