


Querschnitt 9 - Waldstraße

Mittellage, 2-gleisig (alle Maßangaben sind ca.-Maße)

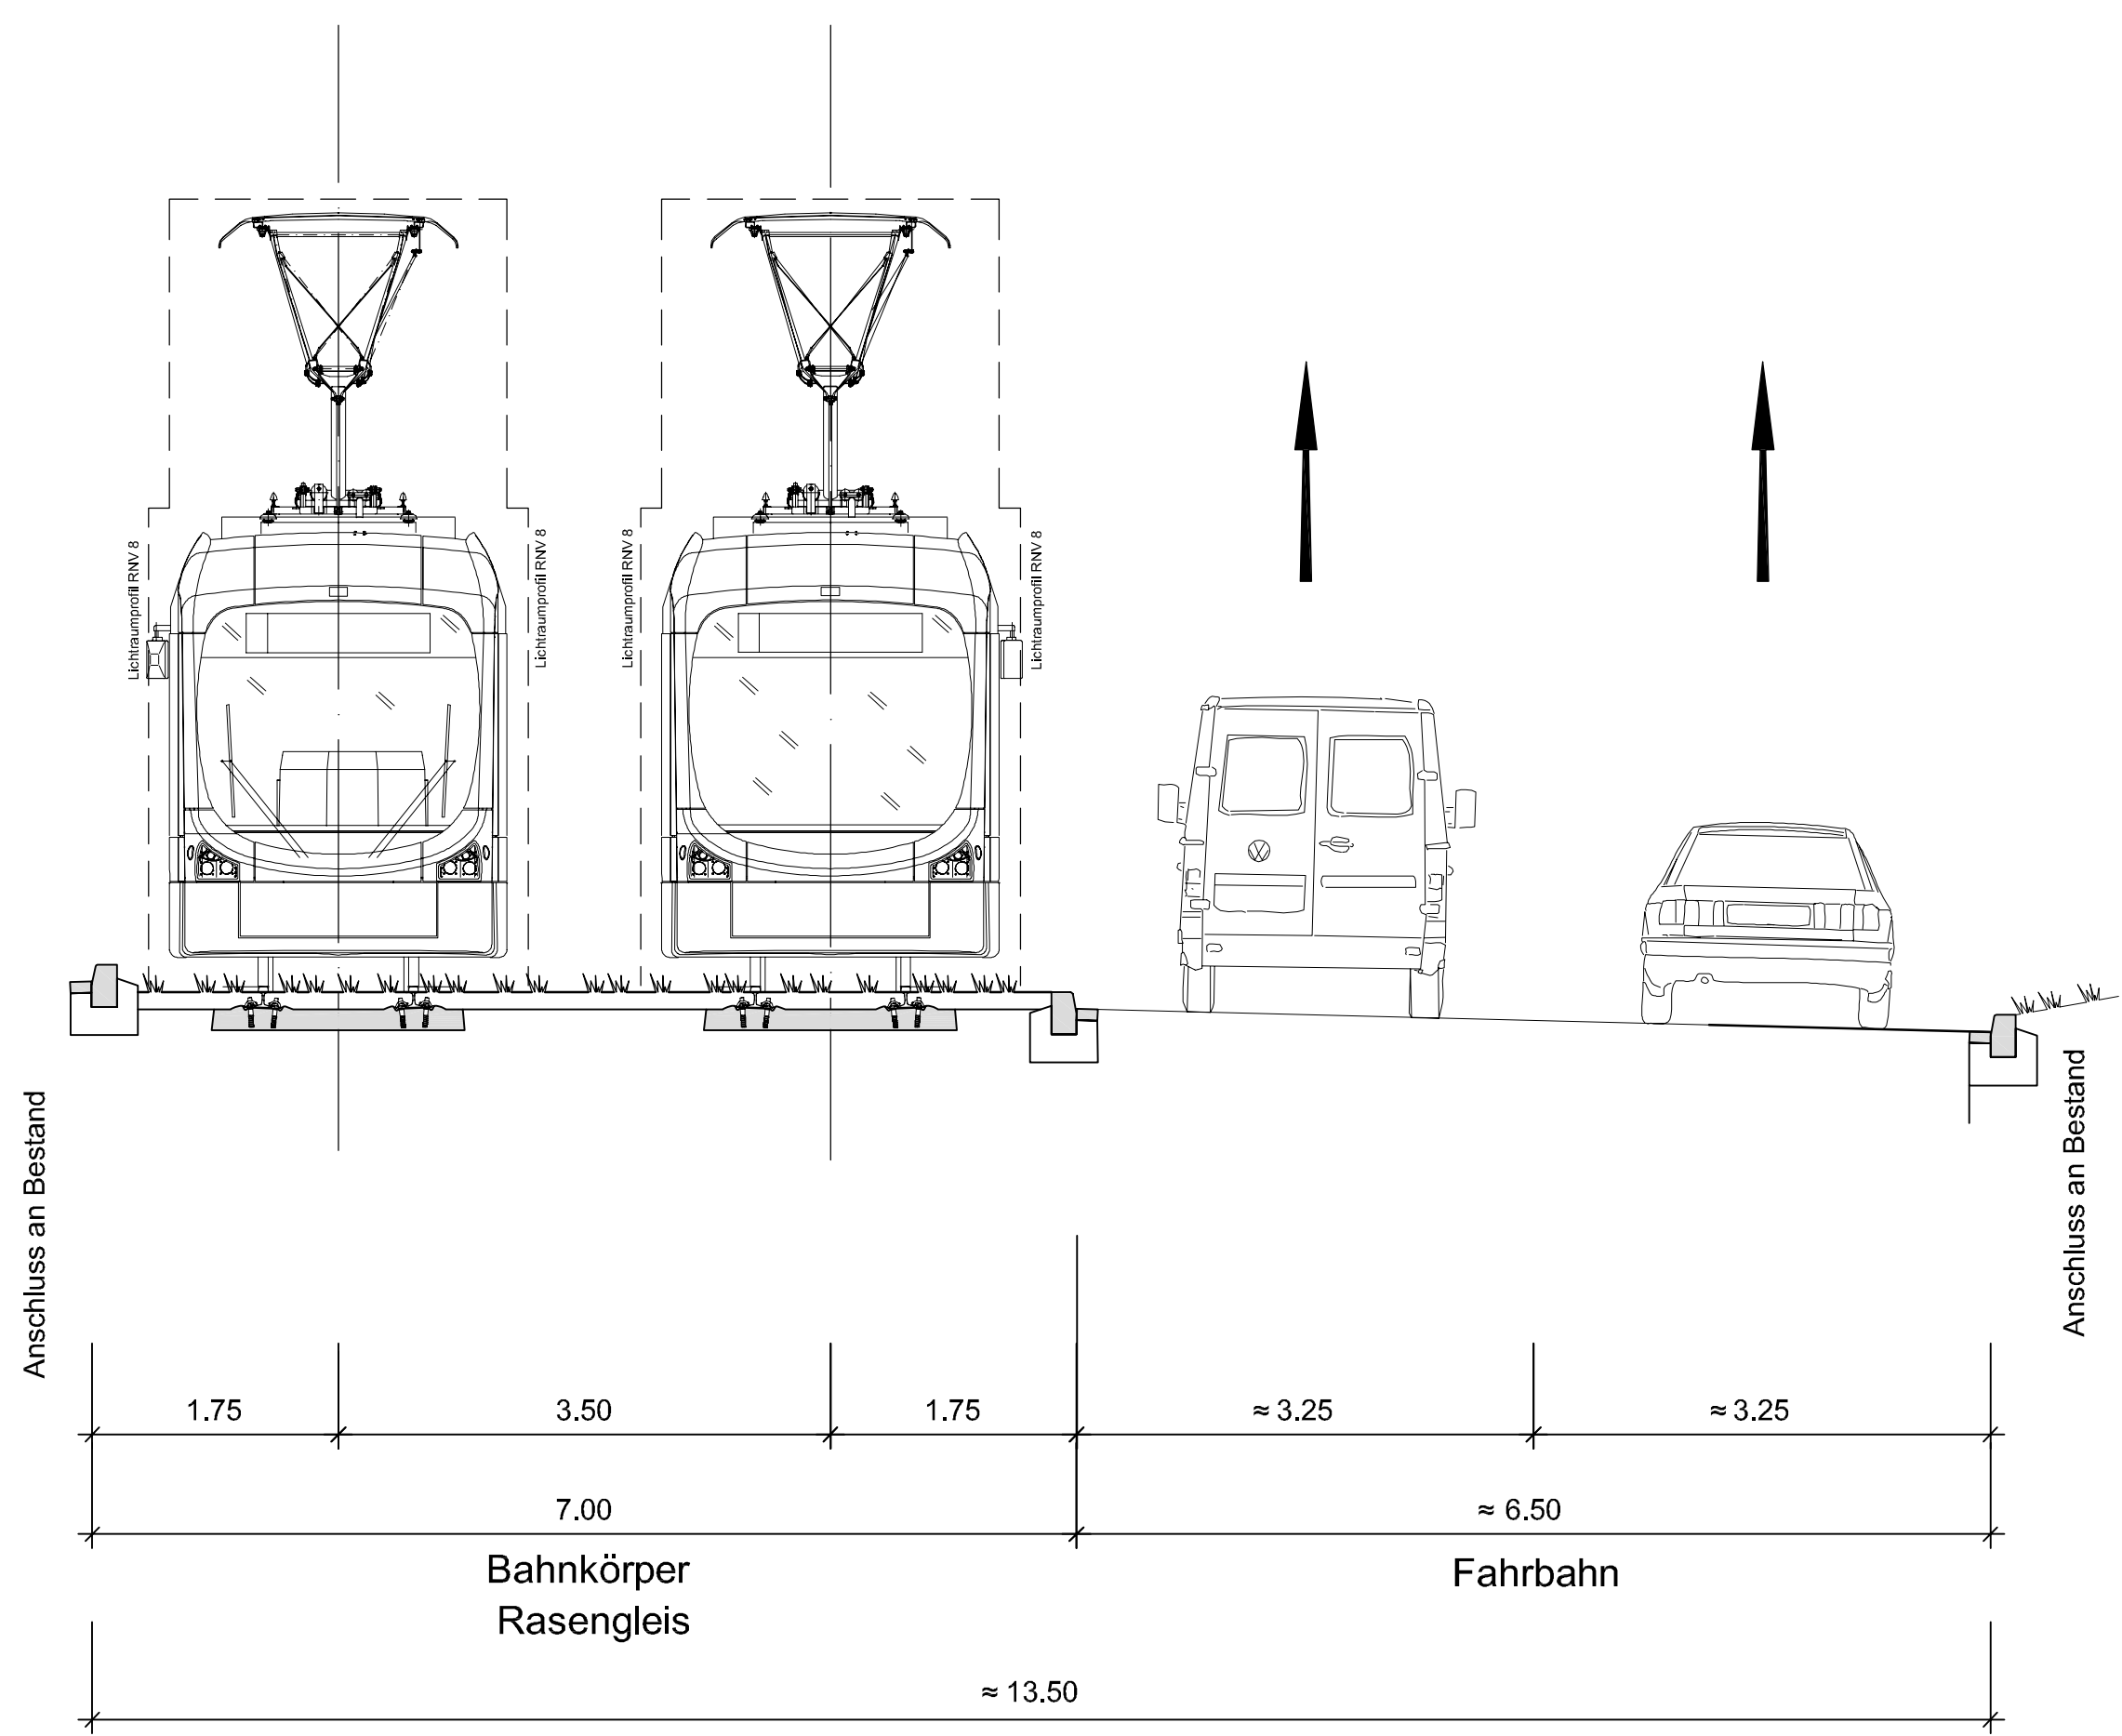

Planung

Bestand



d			
c			
b			
a			
Index	Änderungen bzw. Ergänzungen	Datum	bearbeitet geprüft
Bauherr:	rnv Mühlstraße 27 68165 Mannheim Tel.: 062114655	Anlage: Blätter: 15 Blatt: 9 Plan-Nr.:	
Mannheim, den		Datum	Name
Bearbeitet im Auftrag der RNV GmbH	Mailänder Consult	geprüft	
Karlsruhe, den	Mathysstraße 13 76133 Karlsruhe Tel.: 0721/93280-0 Fax: 0721/93280-10	bearbeitet	Datum Name
		gezeichnet	09/10 Kr/JH
		geprüft	09/10 Biu
			...
Maßstab: 1:50	Stadtbahn Mannheim Nord Querschnitt 9 Waldstraße		
Gr.:			
Enstz für:	Zustand:	Ausgabe vom: 01.09.2010	Ursprung:

G:\MAHLE\BEHEB\4548\03\ENTWURF\PLAENE\RDV\PERK23.DWG