



Regelquerschnitt 11 - Am Carl-Benz-Bad mit Radweg auf Ostseite

Mittellage, 2-gleisig (alle Maßangaben sind ca.-Maße)

Gehweg, Radweg, Fahrbahnaufbau
nach bautechnischen Erfordernissen

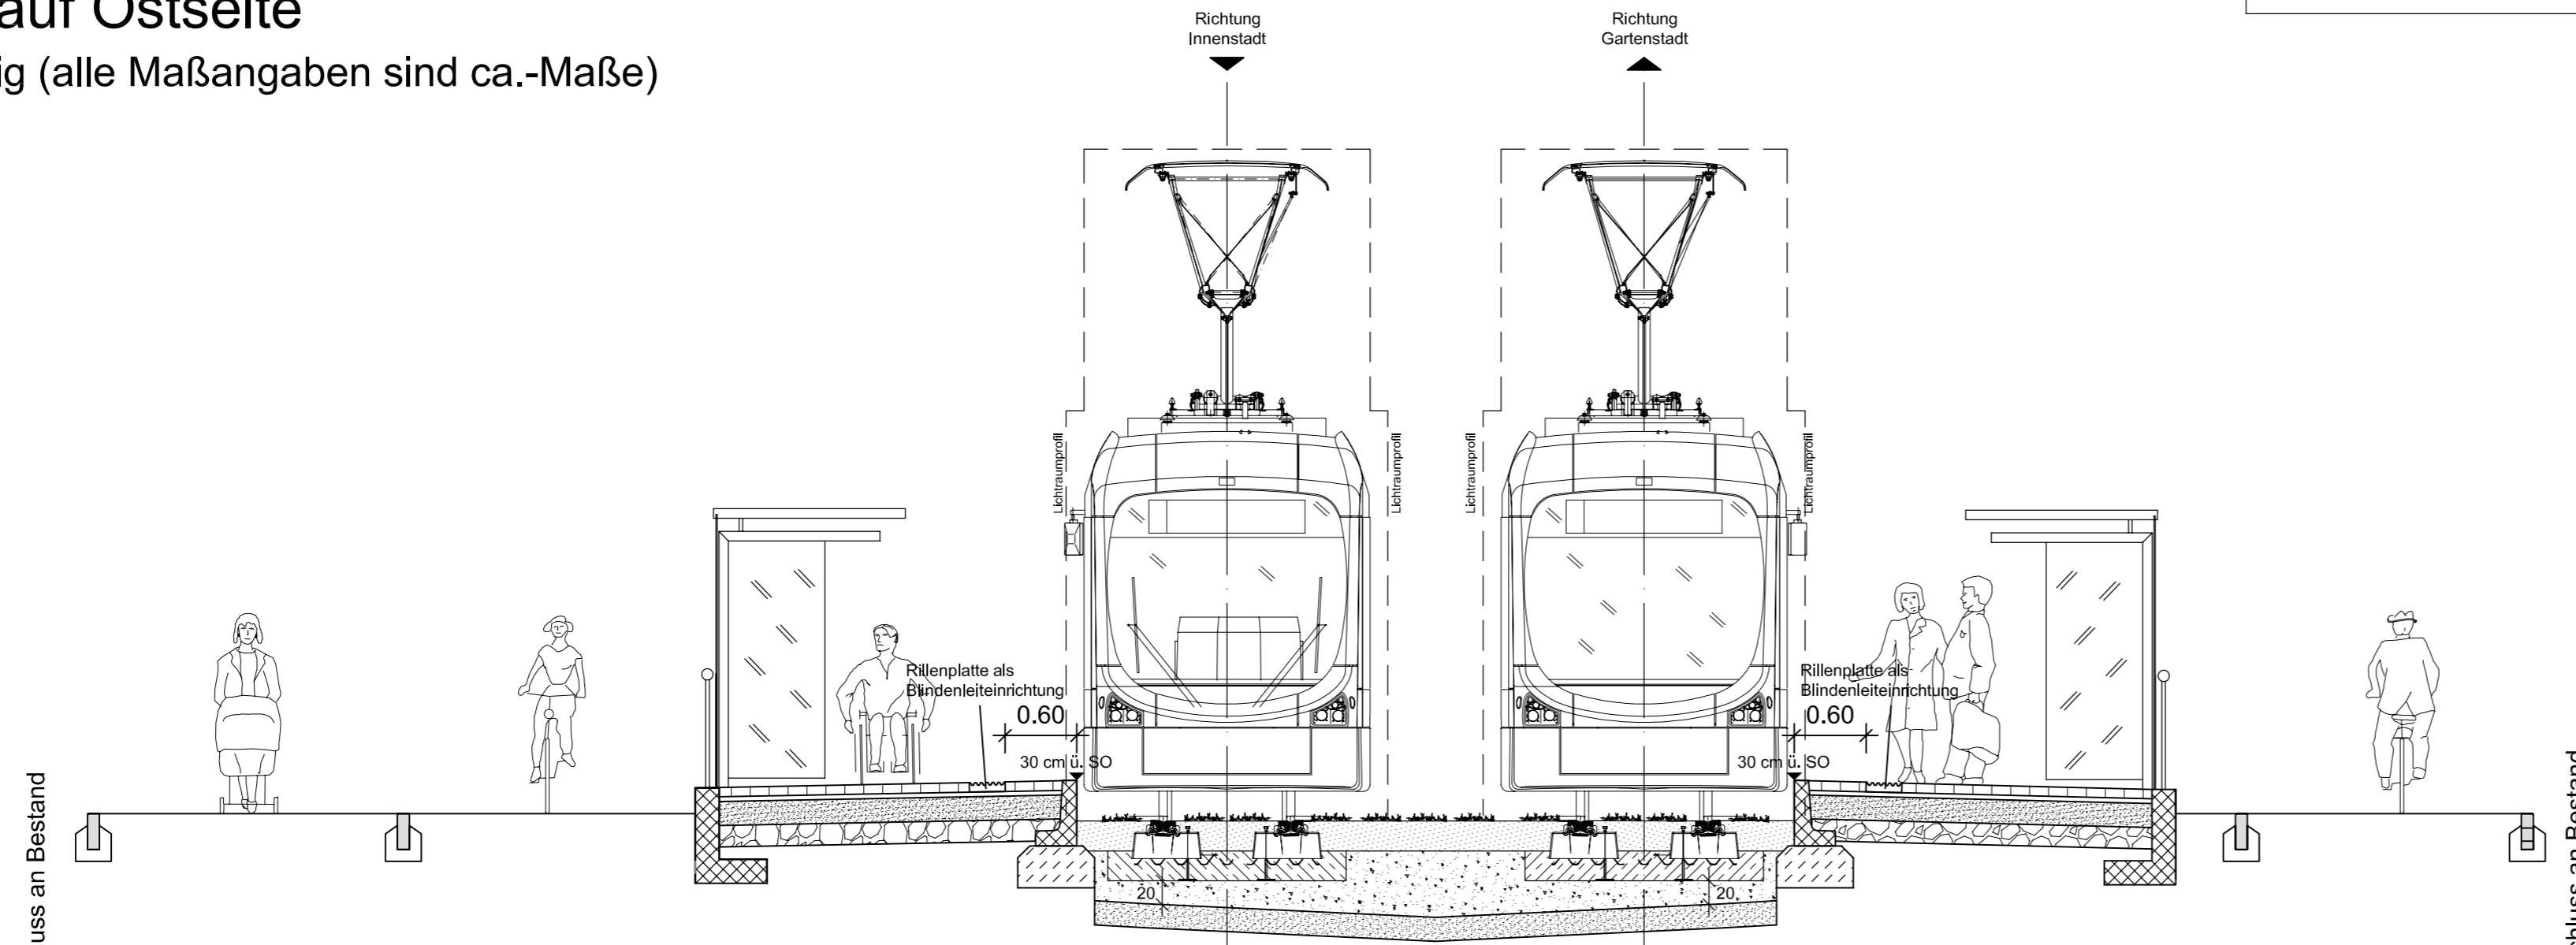

Planung

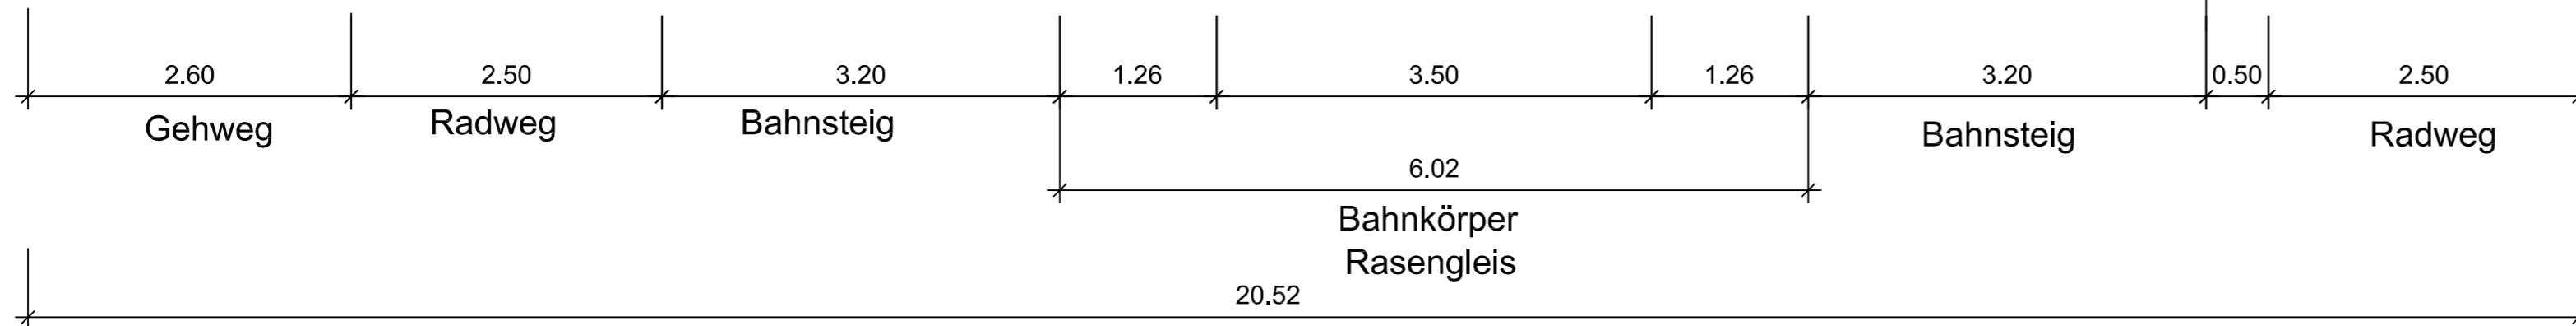

Bestand



Antrag auf Planfeststellung

Eigentümer: MVV Verkehr GmbH Möhlstraße 27 68165 Mannheim Tel.: 0621/465-0		Anlage: B6 Blatt: 12 von 12	
Konzessionsinhaber: rnv Möhlstraße 27 68165 Mannheim Tel.: 0621/465-0		Plan-Nr.:	
Mannheim, den 10.03.2011		geprüft	
Verkehrsplanung und Verkehrsanlagen: Mailänder Consult Mathysstraße 13 76133 Karlsruhe Tel. 0721/93280-0 Fax. 0721/93280-10		geprüft	
Karlsruhe, den 10.03.2011		bearbeitet	11.10 Klr/JH
Fahrleitungsplanung: Ingenieurbüro Thomas Müller Fachbüro für elektrische Anlagen und Ausrüstungen von Bahnen Alois-Senefelder-Straße 1 68167 Mannheim Tel. 0621/83351-0 Fax. 0621/83351-46 		gezeichnet	Biu
Mannheim, den 10.03.2011		geprüft	SR
Umwelt- und Landschaftsplanung: IUS Weibel & Ness Berghheimer Straße 53-57 69115 Heidelberg Tel. 06221/13830-0 Fax. 06221/13830-29 		geprüft	
Heidelberg, den 10.03.2011		bearbeitet	
bearbeitet gezeichnet geprüft		Datum	Name
Maßstab: 1:100		Neubau Stadtbahnstrecke Mannheim-Nord Regelquerschnitt 11 Am Carl-Benz-Bad mit Radweg auf Ostseite	
Gr.: 116 x 29,7 cm			
Ersatz für:	Zustand:	Ausgabe vom: 10.03.2011	Ursprung: