



Regelquerschnitt 3 - Hochuferstraße mit Angebotsstreifen

Mittellage, 2-gleisig mit Längsparkplätzen links (alle Maßangaben sind ca.-Maße)


Gehweg, Radweg, Fahrbahnaufbau nach bautechnischen Erfordernissen

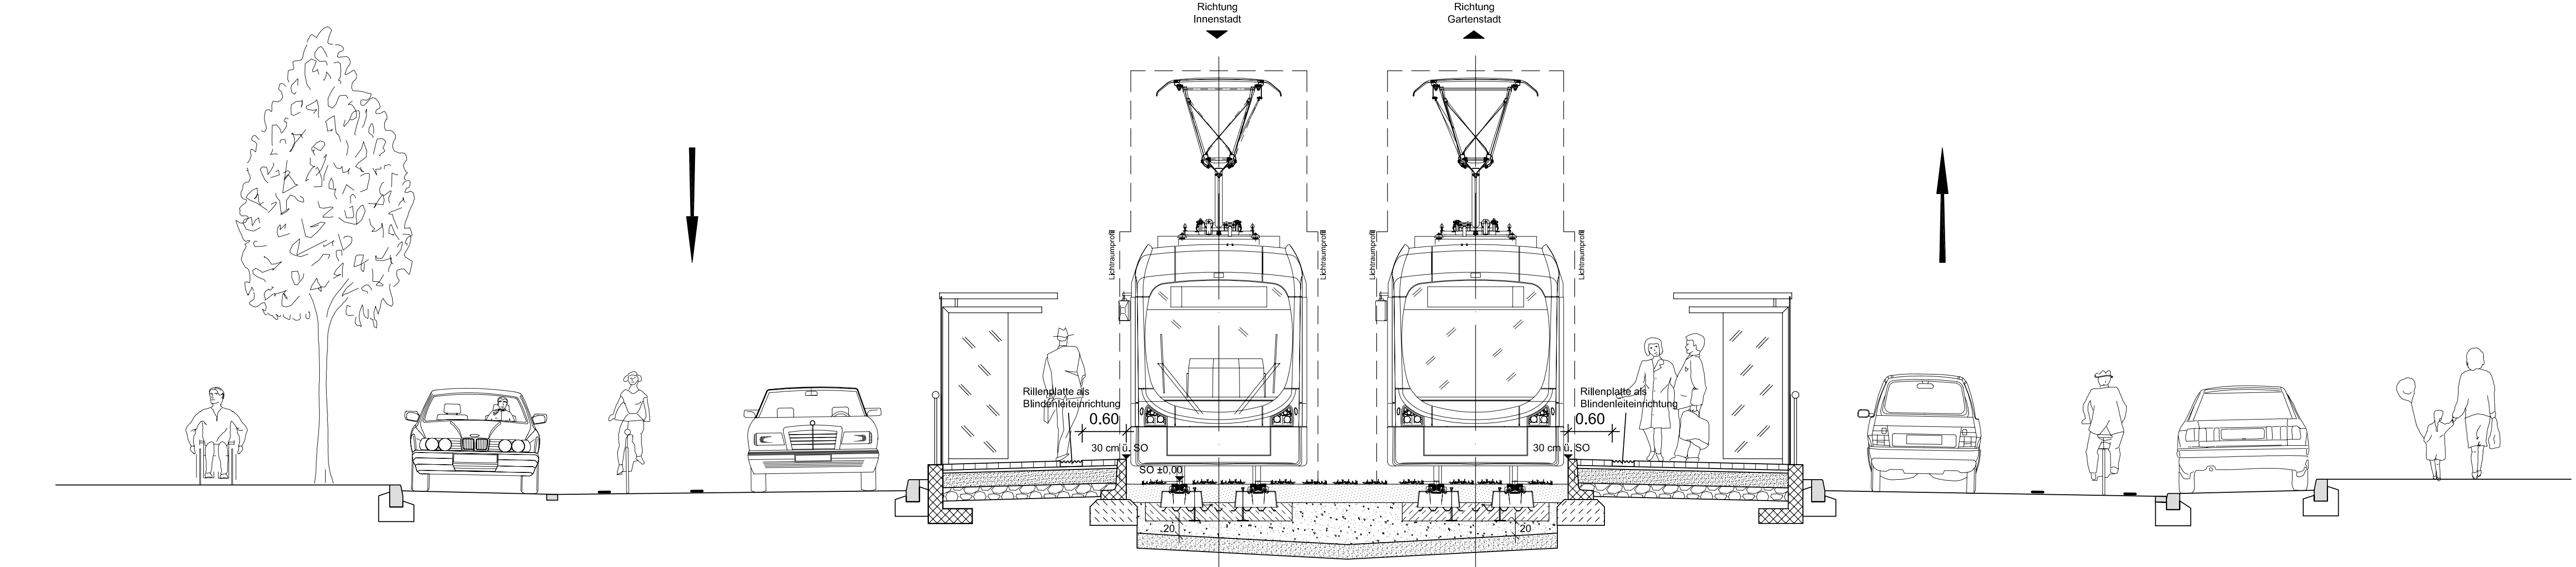

Planung

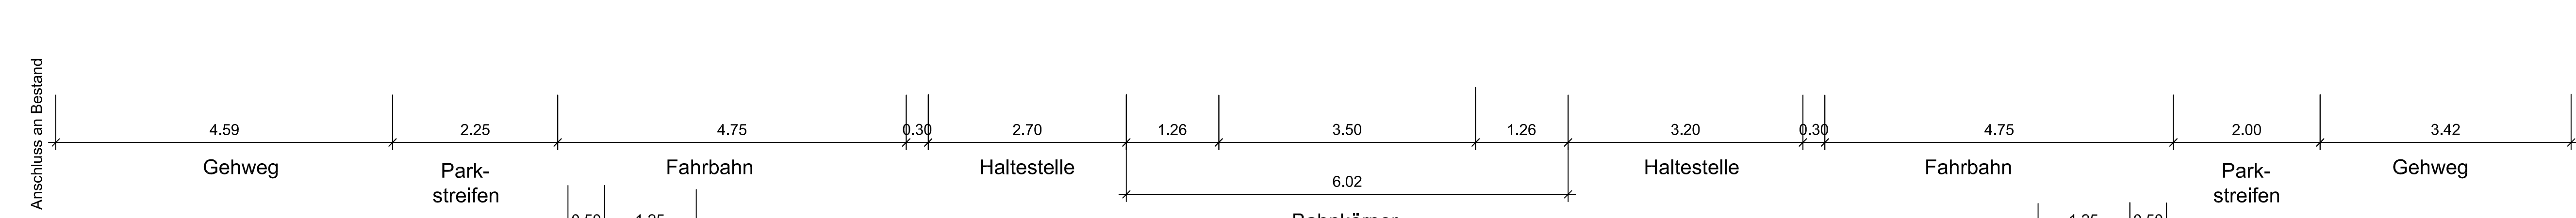

Bestand

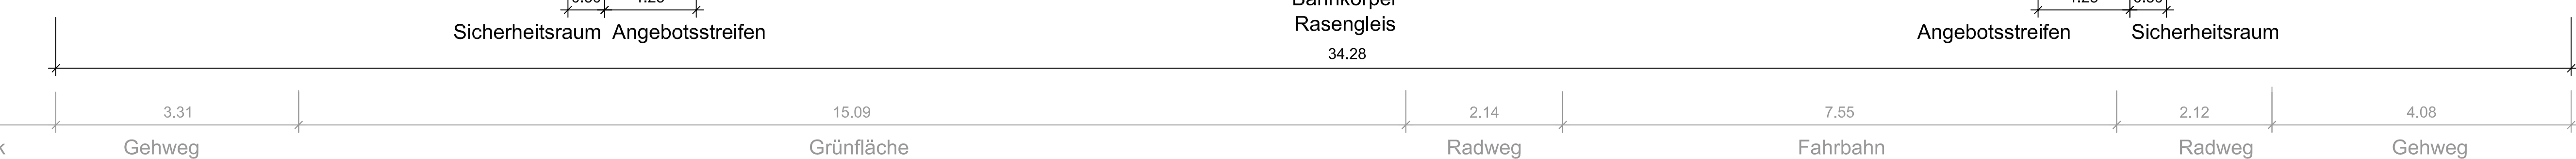

Antrag auf Planfeststellung

Eigentümer: MVV Verkehr GmbH Möhlstraße 27 68165 Mannheim Tel.: 0621/465-0		Anlage: B6 Blatt: 3 von 12 Plan-Nr.:	
Konzessionshaber: rnv Möhlstraße 27 68165 Mannheim Tel.: 0621/465-0		Datum Name	
Mannheim, den 10.03.2011 Verkehrsplanung und Verkehrsanlagen: Mailänder Consult Mathysstraße 13 76133 Karlsruhe Tel. 0721/95280-0 Fax. 0721/95280-10		geprüft	
Karlsruhe, den 10.03.2011 Fahrleitungsplanung: Ingenieurbüro Thomas Müller Fachbüro für elektrische Anlagen und Ausstattungen von Bahnen Alois-Senefelder-Straße 1 68167 Mannheim Tel. 0621/63351-0 Fax. 0621/63351-46		Datum Name bearbeitet 11.10 Kr/JH gezeichnet 11.10 Biu geprüft 03.11 SR	
Mannheim, den 10.03.2011 Umwelt- und Landschaftsplanung: IUS Weibel & Ness Bergheimer Straße 53-57 69115 Heidelberg Tel. 06221/13830-0 Fax. 06221/13830-29		Datum Name bearbeitet gezeichnet geprüft	
Heidelberg, den 10.03.2011		Datum Name	

Maßstab:
1:100

Neubau Stadtbahnstrecke Mannheim-Nord
Regelquerschnitt 3
 Hochuferstraße mit Angebotsstreifen

Gr.: 116 x 29,7 cm
 Ersatz für: Zustand: Ausgabe vom: 10.03.2011 Ursprung:

G:\MAH\VERKEHR\15\18\03\ENTWURF\PLAENE\RDV_PBEK27.DWG