
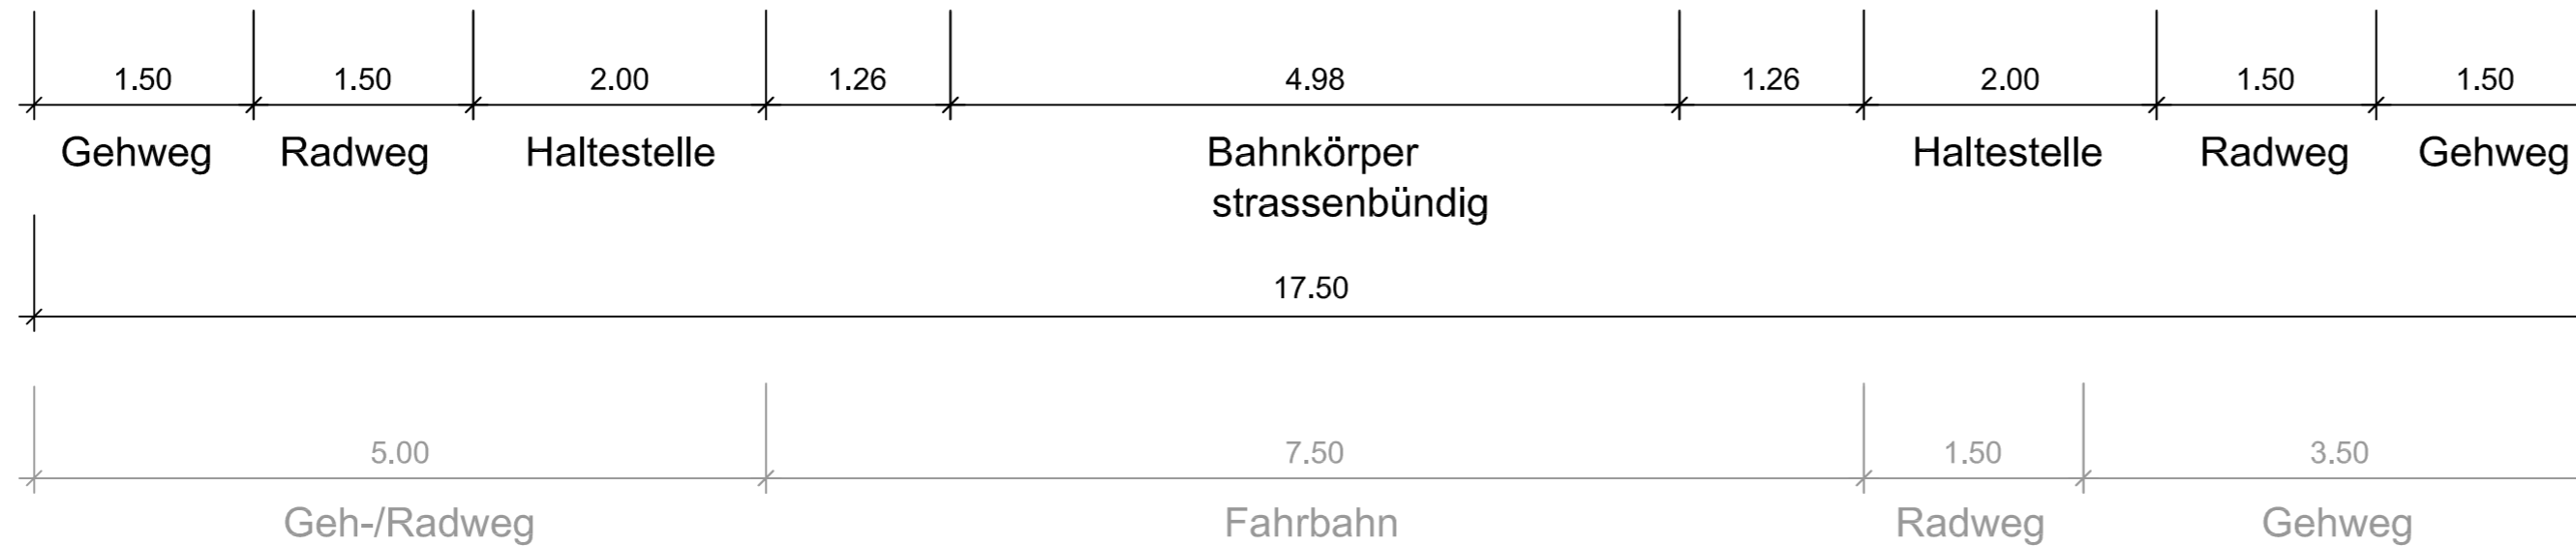


Regelquerschnitt 4 - Ulmenweg

2-gleisig strassenbündig mit Kaphaltestelle, (alle Maßangaben sind ca.-Maße)

Gehweg, Radweg, Fahrbahnaufbau nach bautechnischen Erfordernissen

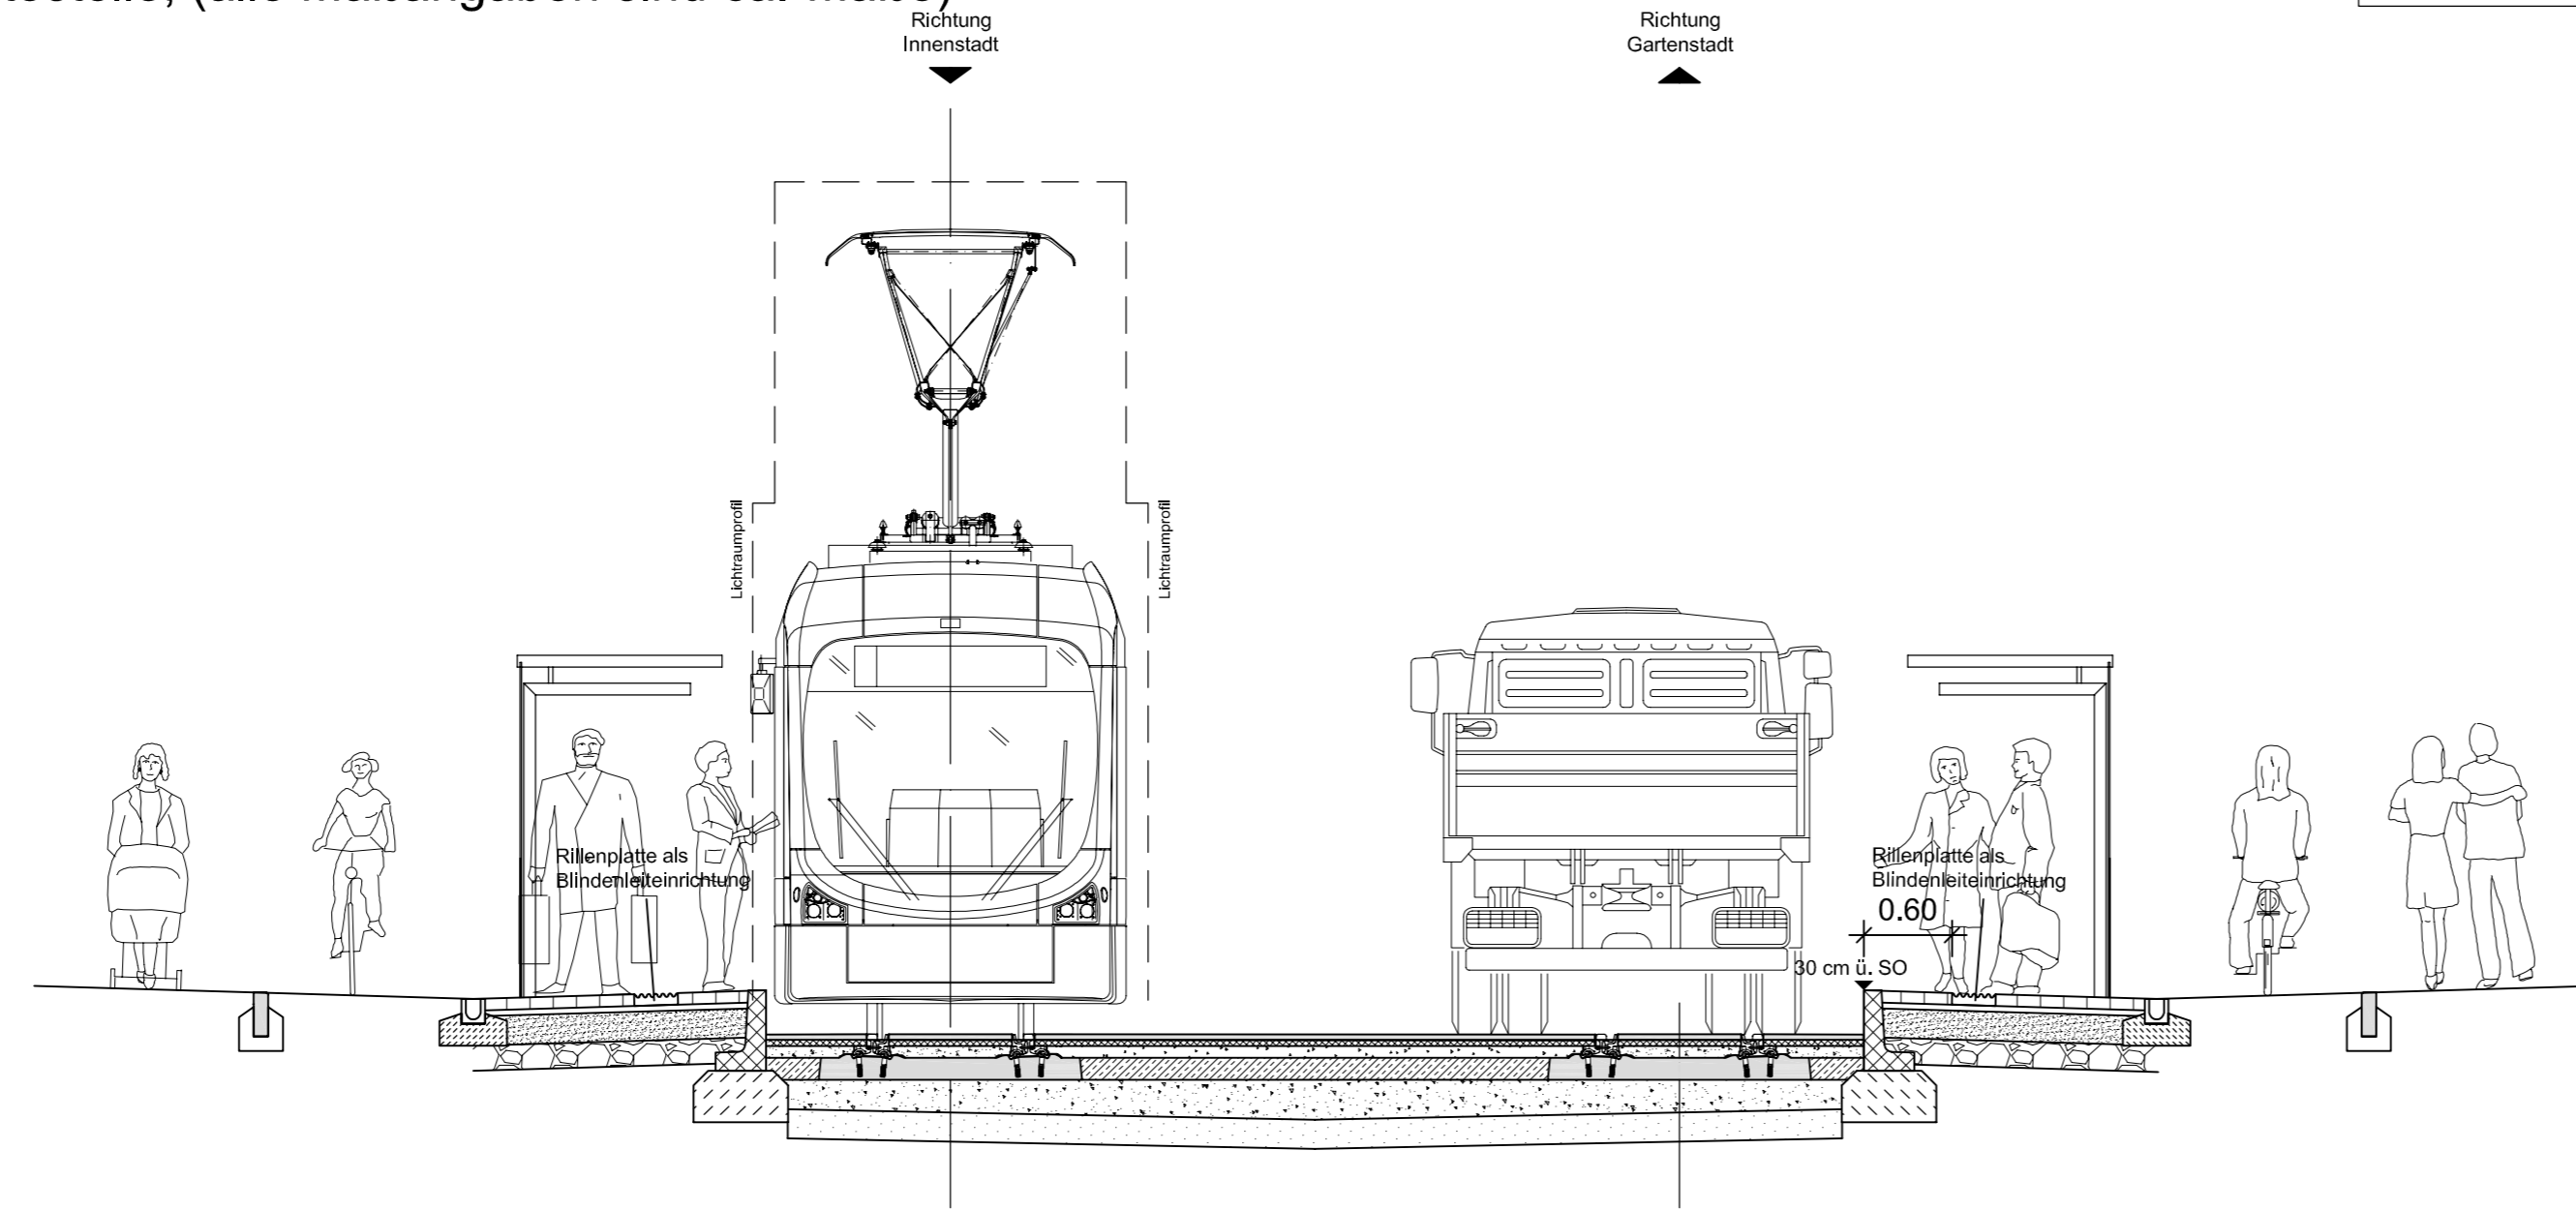

Antrag auf Planfeststellung			
Eigentümer: MVV Verkehr GmbH Möhlstraße 27 68165 Mannheim Tel.: 0621/465-0		Anlage: B6 Blatt: 4 von 12	
Konzessionsinhaber: rnv GmbH Möhlstraße 27 68165 Mannheim Tel.: 0621/465-0		Plan-Nr.:	
Mannheim, den 10.03.2011 Verkehrsplanung und Verkehrsanlagen: Mailänder Consult Mathystraße 13 76133 Karlsruhe Tel. 0721/93280-0 Fax. 0721/93280-10		geprüft	Name
Karlsruhe, den 10.03.2011 Fahrleitungsplanung: Ingenieurbüro Thomas Müller Fachbüro für elektrische Anlagen und Ausrüstungen von Bahnen Alois-Senefelder-Straße 1 68167 Mannheim Tel. 0621/83351-0 Fax. 0621/83351-46 		geprüft	Name
Mannheim, den 10.03.2011 Umwelt- und Landschaftsplanung: IUS Weibel & Ness Berghheimer Straße 53-57 69115 Heidelberg Tel. 06221/13830-0 Fax. 06221/13830-29 		geprüft	Name
Maßstab: 1:100	Neubau Stadtbahnstrecke Mannheim-Nord Regelquerschnitt 4 Ulmenweg straßenbündig mit Kaphaltestelle		
Gr.: 116 x 29,7 cm	Ersatz für:	Zustand:	Ursprung:
		Ausgabe vom: 10.03.2011	