


# Regelquerschnitt 6 Jugendverkehrsschule

Mittellage, 2-gleisig (alle Maßangaben sind ca.-Maße)

Gehweg, Radweg, Fahrbahnaufbau nach bautechnischen Erfordernissen

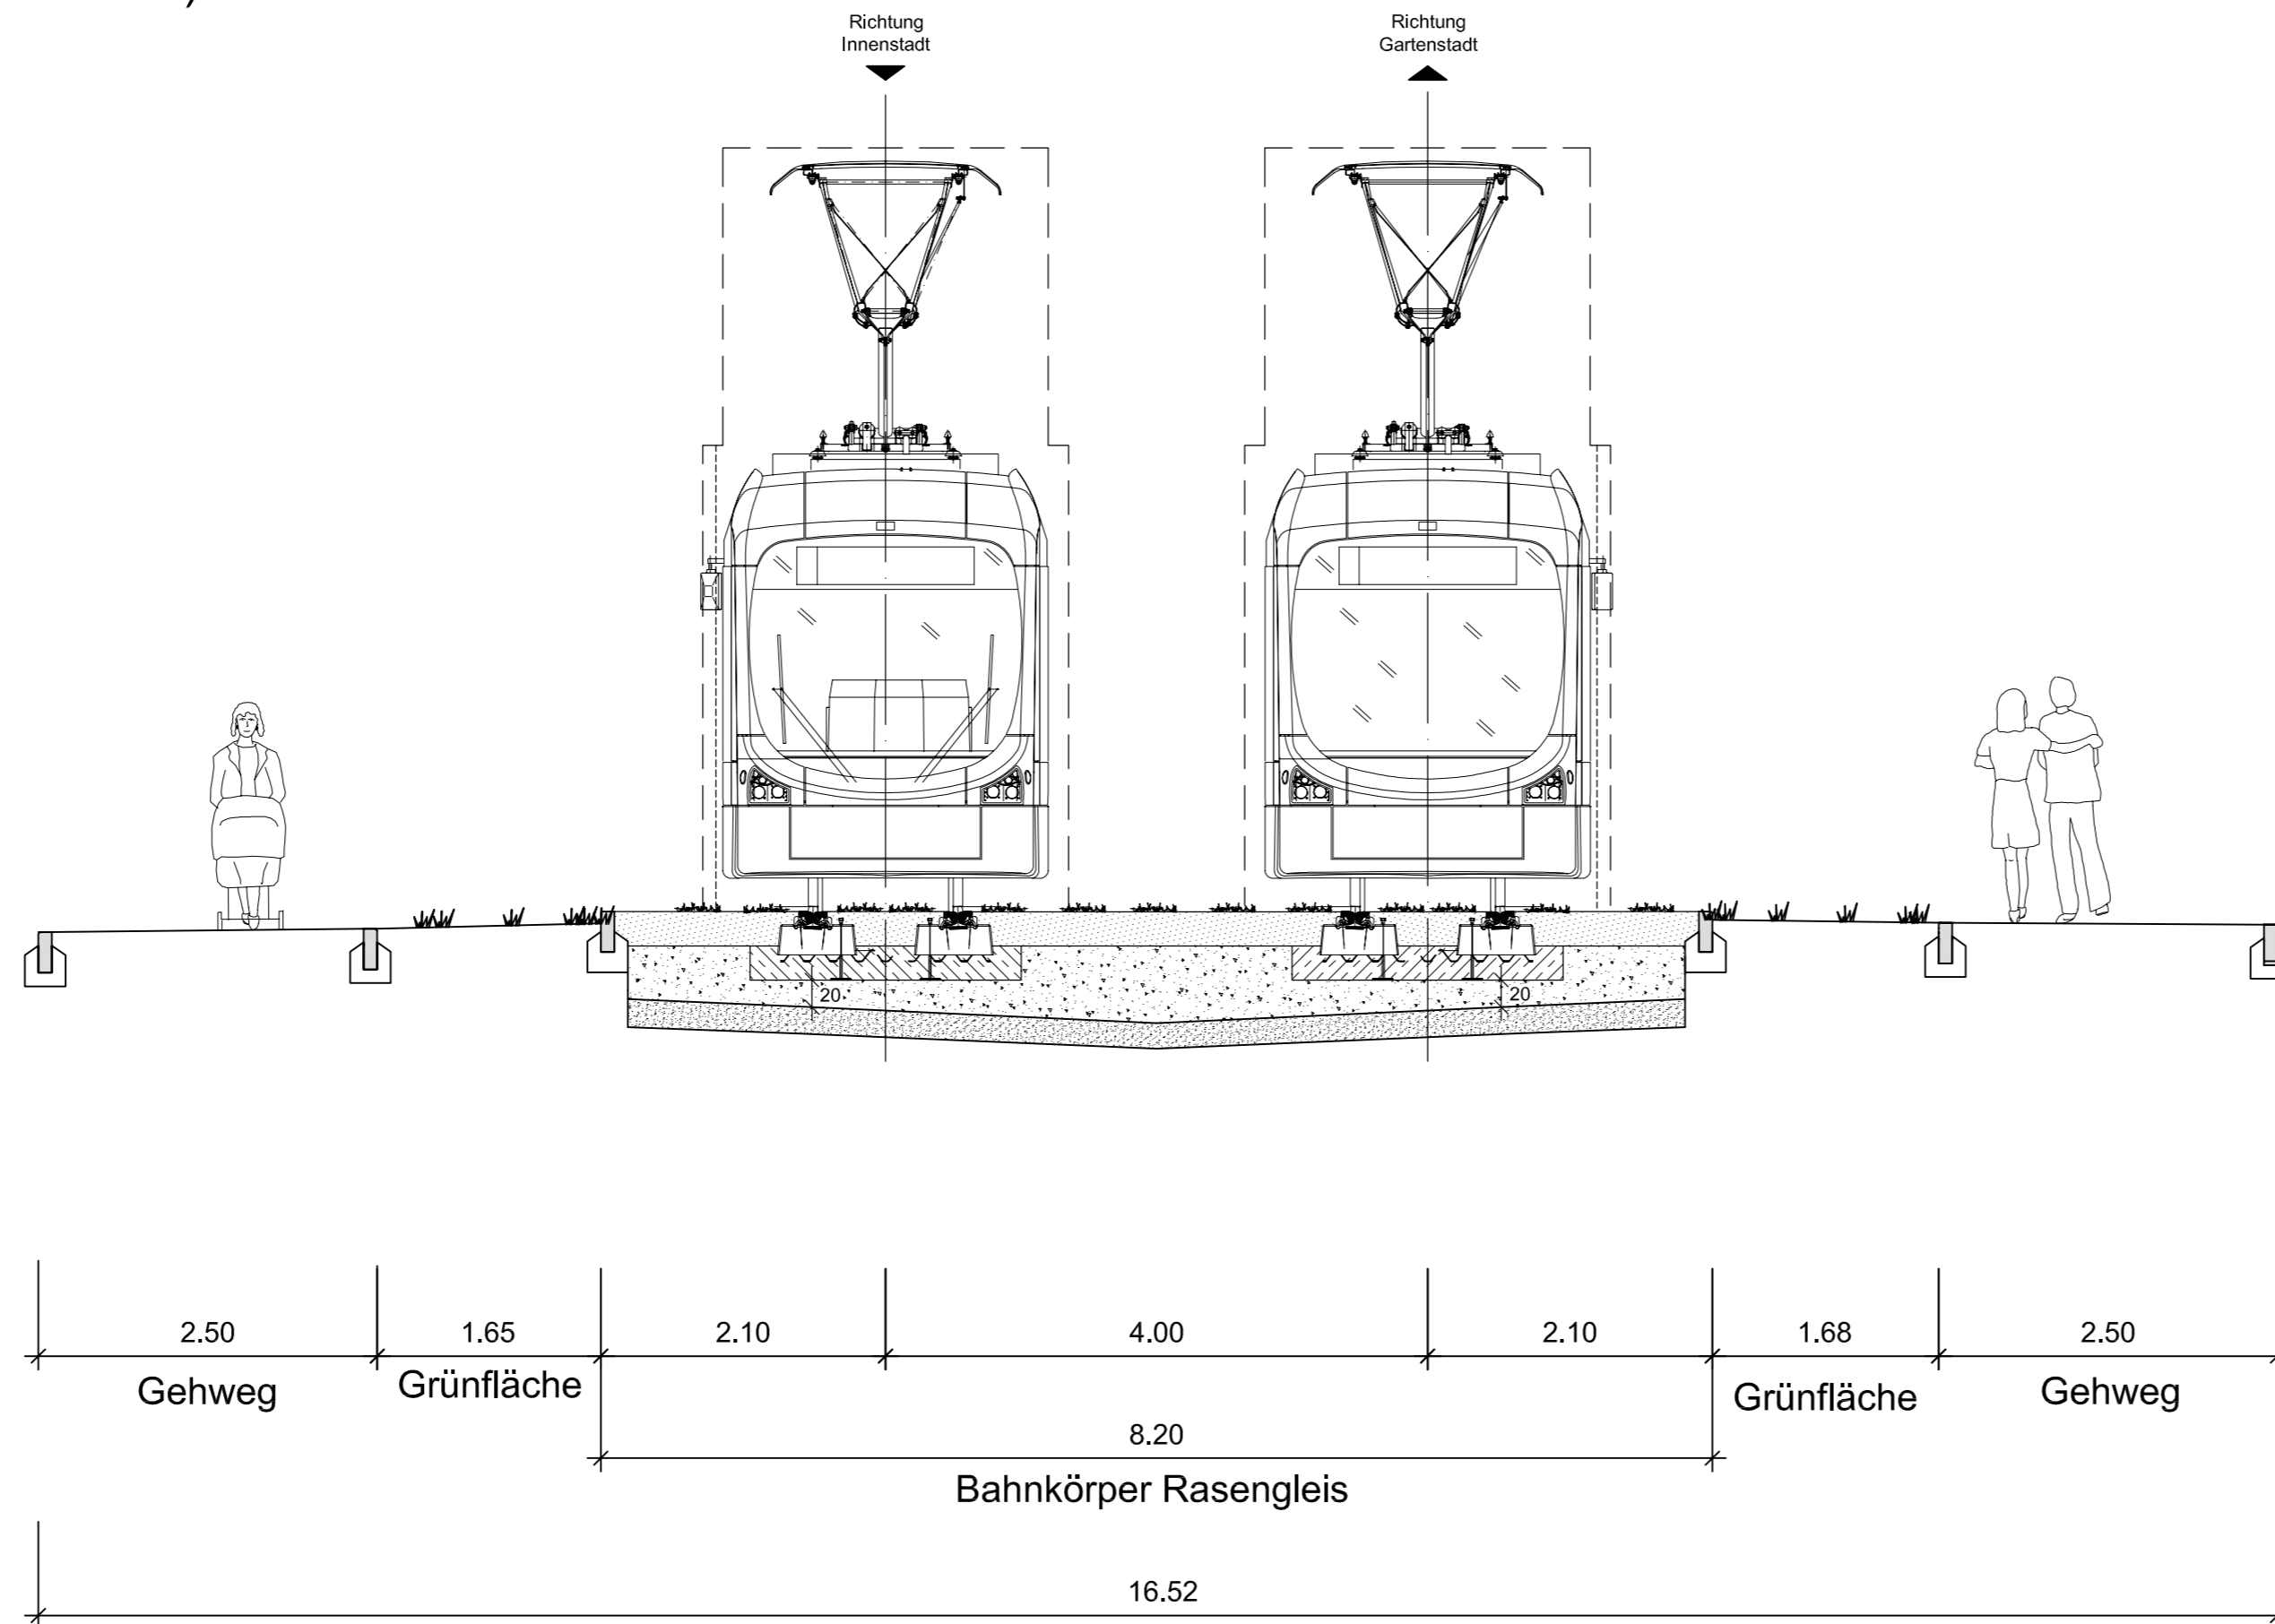

Planung

G:\NAHVERKEHR\K548\03 ENTWURF\PLAENE\ROA\_R\_PEPK27.DWG

| Antrag auf Planfeststellung   |  |                                     |             |
|---|--|-------------------------------------|-------------|
| <b>Eigentümer:</b><br><b>MVV Verkehr GmbH</b><br>Möhlstraße 27<br>68165 Mannheim<br>Tel.: 0621/465-0  |  | Anlage: B6<br>Blatt: 6 von 12       |             |
| <b>Konzessionsinhaber:</b><br><b>rnv</b><br>Möhlstraße 27<br>68165 Mannheim<br>Tel.: 0621/465-0   |  | Plan-Nr.:                           |             |
| Mannheim, den 10.03.2011  |  | geprüft                             |             |
| <b>Verkehrsplanung und Verkehrsanlagen:</b><br><b>Mailänder Consult</b><br>Mathystraße 13<br>76133 Karlsruhe<br>Tel. 0721/93280-0<br>Fax. 0721/93280-10   |  | geprüft                             |             |
| Karlsruhe, den 10.03.2011   |  | bearbeitet                          | 11.10 KJ/JH |
| <b>Fahrleitungsplanung:</b><br><b>Ingenieurbüro Thomas Müller</b><br>Fachbüro für elektrische Anlagen und Ausrüstungen von Bahnen<br>Alois-Senefelder-Straße 1<br>68167 Mannheim<br>Tel. 0621/83351-0<br>Fax. 0621/83351-46<br> |  | gezeichnet                          | Biu         |
| Mannheim, den 10.03.2011  |  | geprüft                             | SR          |
| <b>Umwelt- und Landschaftsplanung:</b><br><b>IUS Weibel &amp; Ness</b><br>Berghheimer Straße 53-57<br>69115 Heidelberg<br>Tel. 06221/13830-0<br>Fax. 06221/13830-29<br>   |  | geprüft                             |             |
| Heidelberg, den 10.03.2011  |  | bearbeitet                          |             |
| Maßstab:<br>1:100   |  | Datum Name                          |             |
| Gr.: 116 x 29,7 cm  |  | bearbeitet<br>gezeichnet<br>geprüft |             |
| Ersatz für:   |  | Zustand:                            |             |
| Ausgabe vom: 10.03.2011   |  | Ursprung:                           |             |
| <b>Neubau Stadtbahnstrecke Mannheim-Nord</b><br><b>Regelquerschnitt 6</b><br>Jugendverkehrsschule   |  |                                     |             |