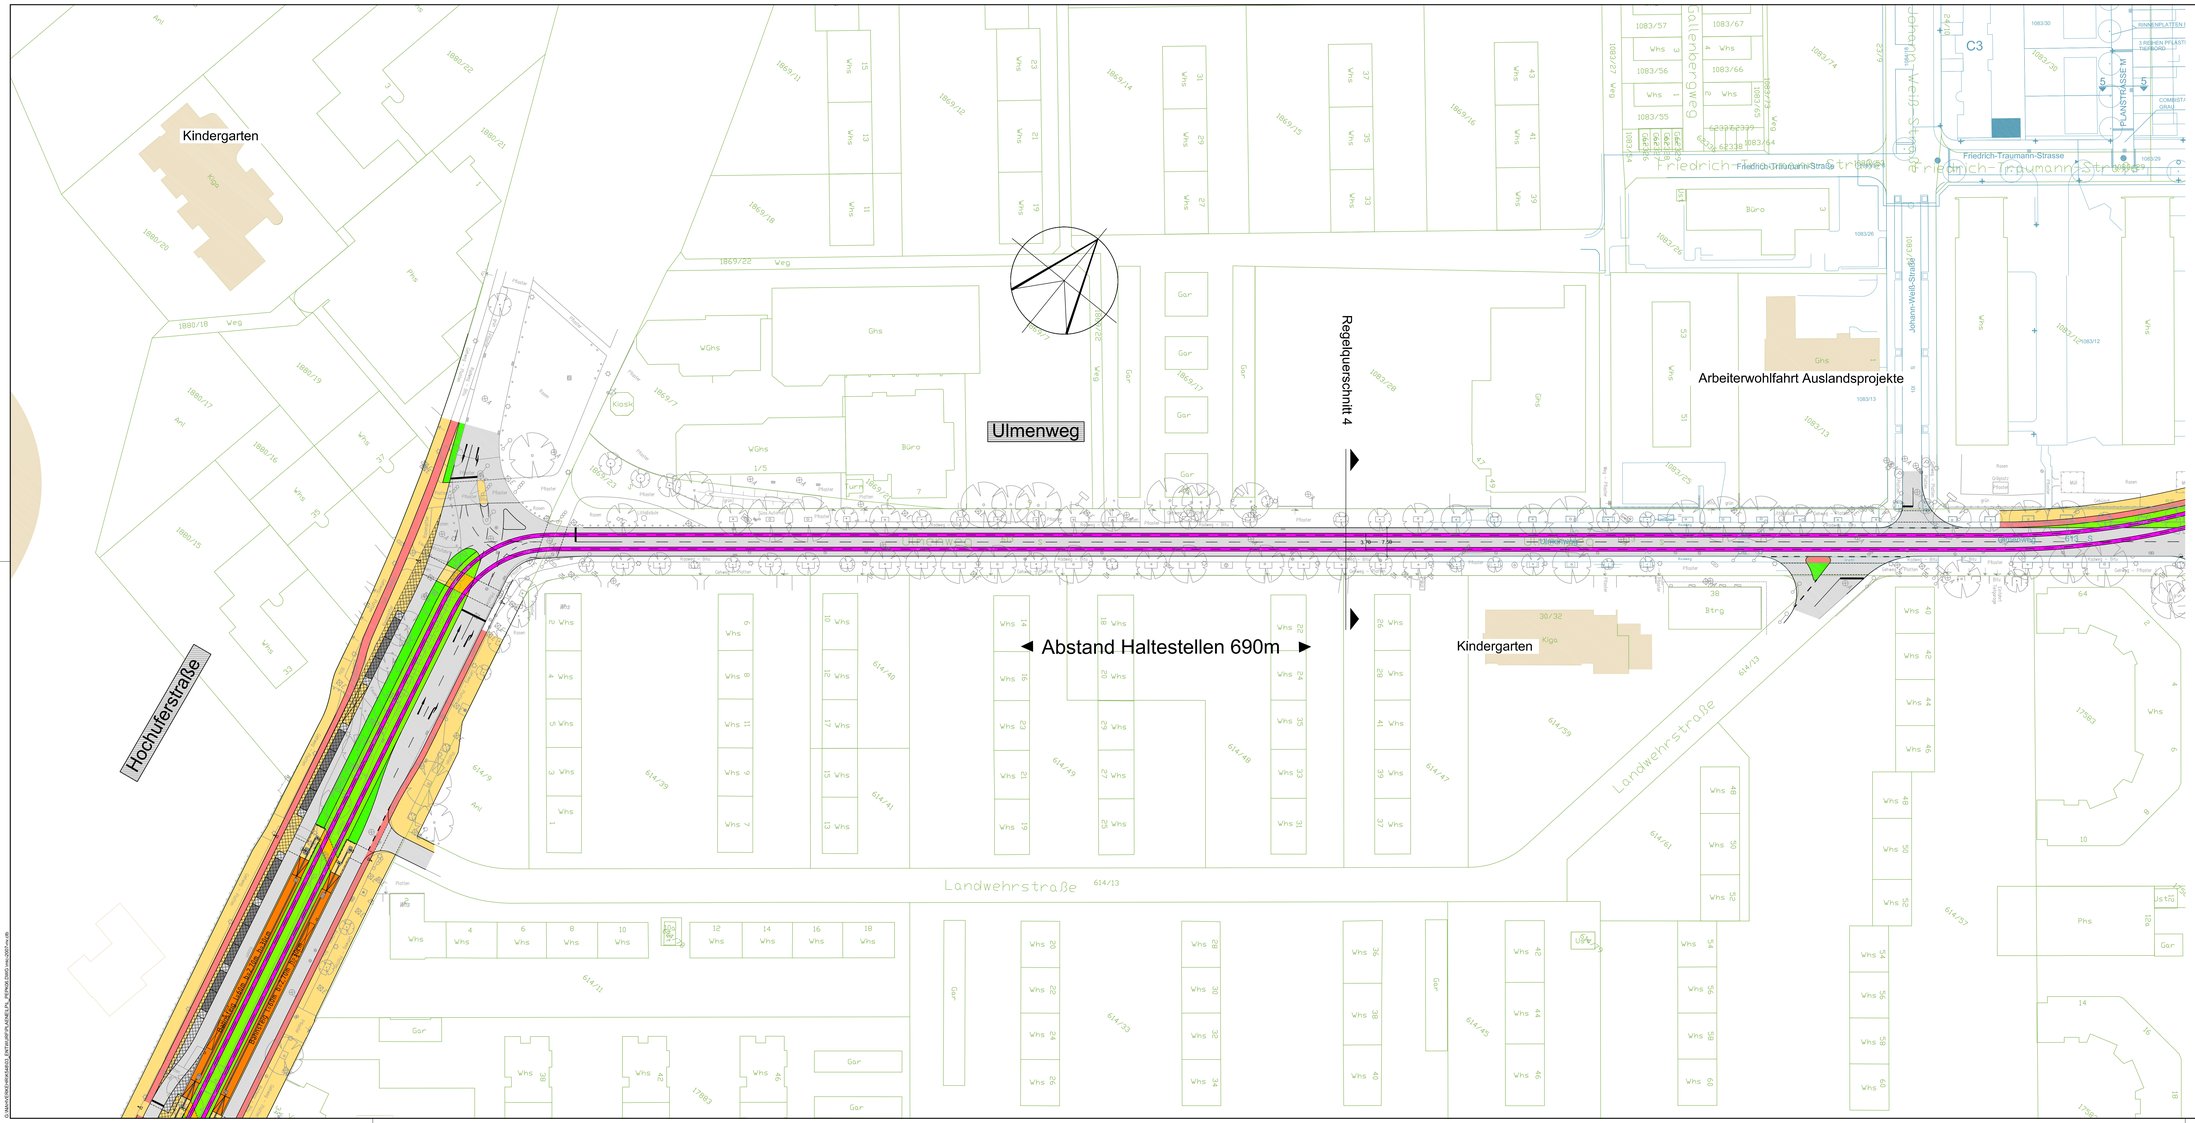
Kindergarten
Hochuferstraße
Ulmenweg
Regelquerschnitt 4
Abstand Haltestellen 690m
Kindergarten
Arbeiterwohlfahrt Auslandsprojekte
Landwehrstraße
Friedrich-Traumann-Strasse
Johann-Weih-Straße
Gottfried-Keller-Weg
Ulmenweg
Kiga
Büro
Ghs
Whs
Gar
Btrg
Phs
Kiosk
Weg
Pflaster
Rasen
Anl
C3
PLANSTRASSE M
RINNENPLATTEN
COMBISTEIN GRAU
1-REIHEN PFLASTER GERADE
Fahrbahnbelag Asphalt
Gehwegbelag Betonplatten
Gleisbelag Rasengleis
Gleisbelag Schotter
Gleisbelag Betonplatten
Gleisbelag Pflaster
Gleisbelag Asphalt
Gleisbelag Rasen