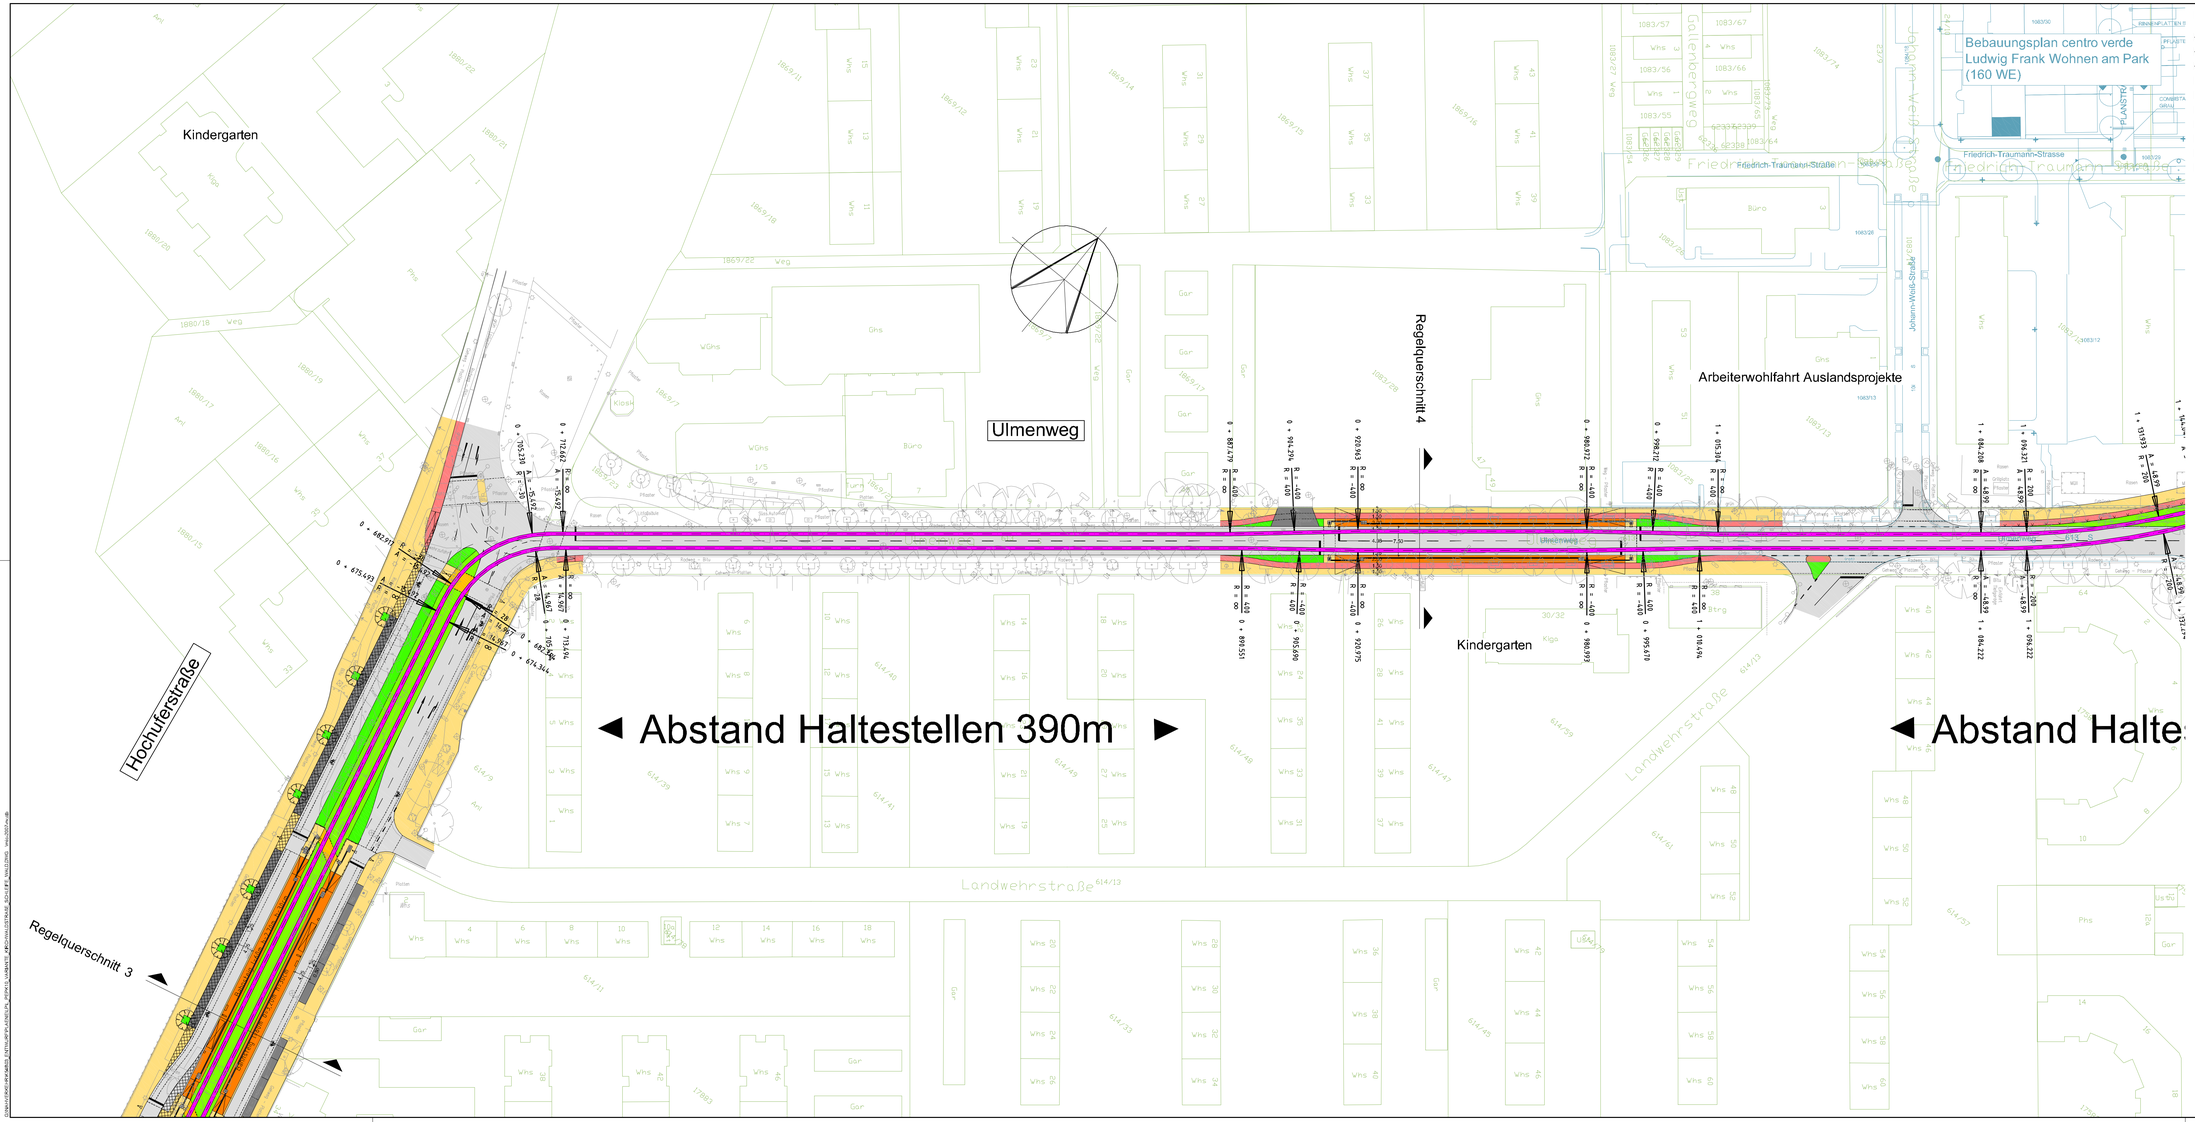
Kindergarten
Ulmenweg
Regelquerschnitt 4
Arbeiterwohlfahrt Auslandsprojekte
Kindergarten
Hochuferstraße
Regelquerschnitt 3
◄ Abstand Haltestellen 390m ►
◄ Abstand Halte
Landwehrstraße
Friedrich-Traumann-Straße
Bebauungsplan centro verde
Ludwig Frank Wohnen am Park
(160 WE)
Büro
Kiosk
