


# Querschnitt 10 - Am Carl-Benz-Bad

Mittellage, 2-gleisig (alle Maßangaben sind ca.-Maße)

Planung

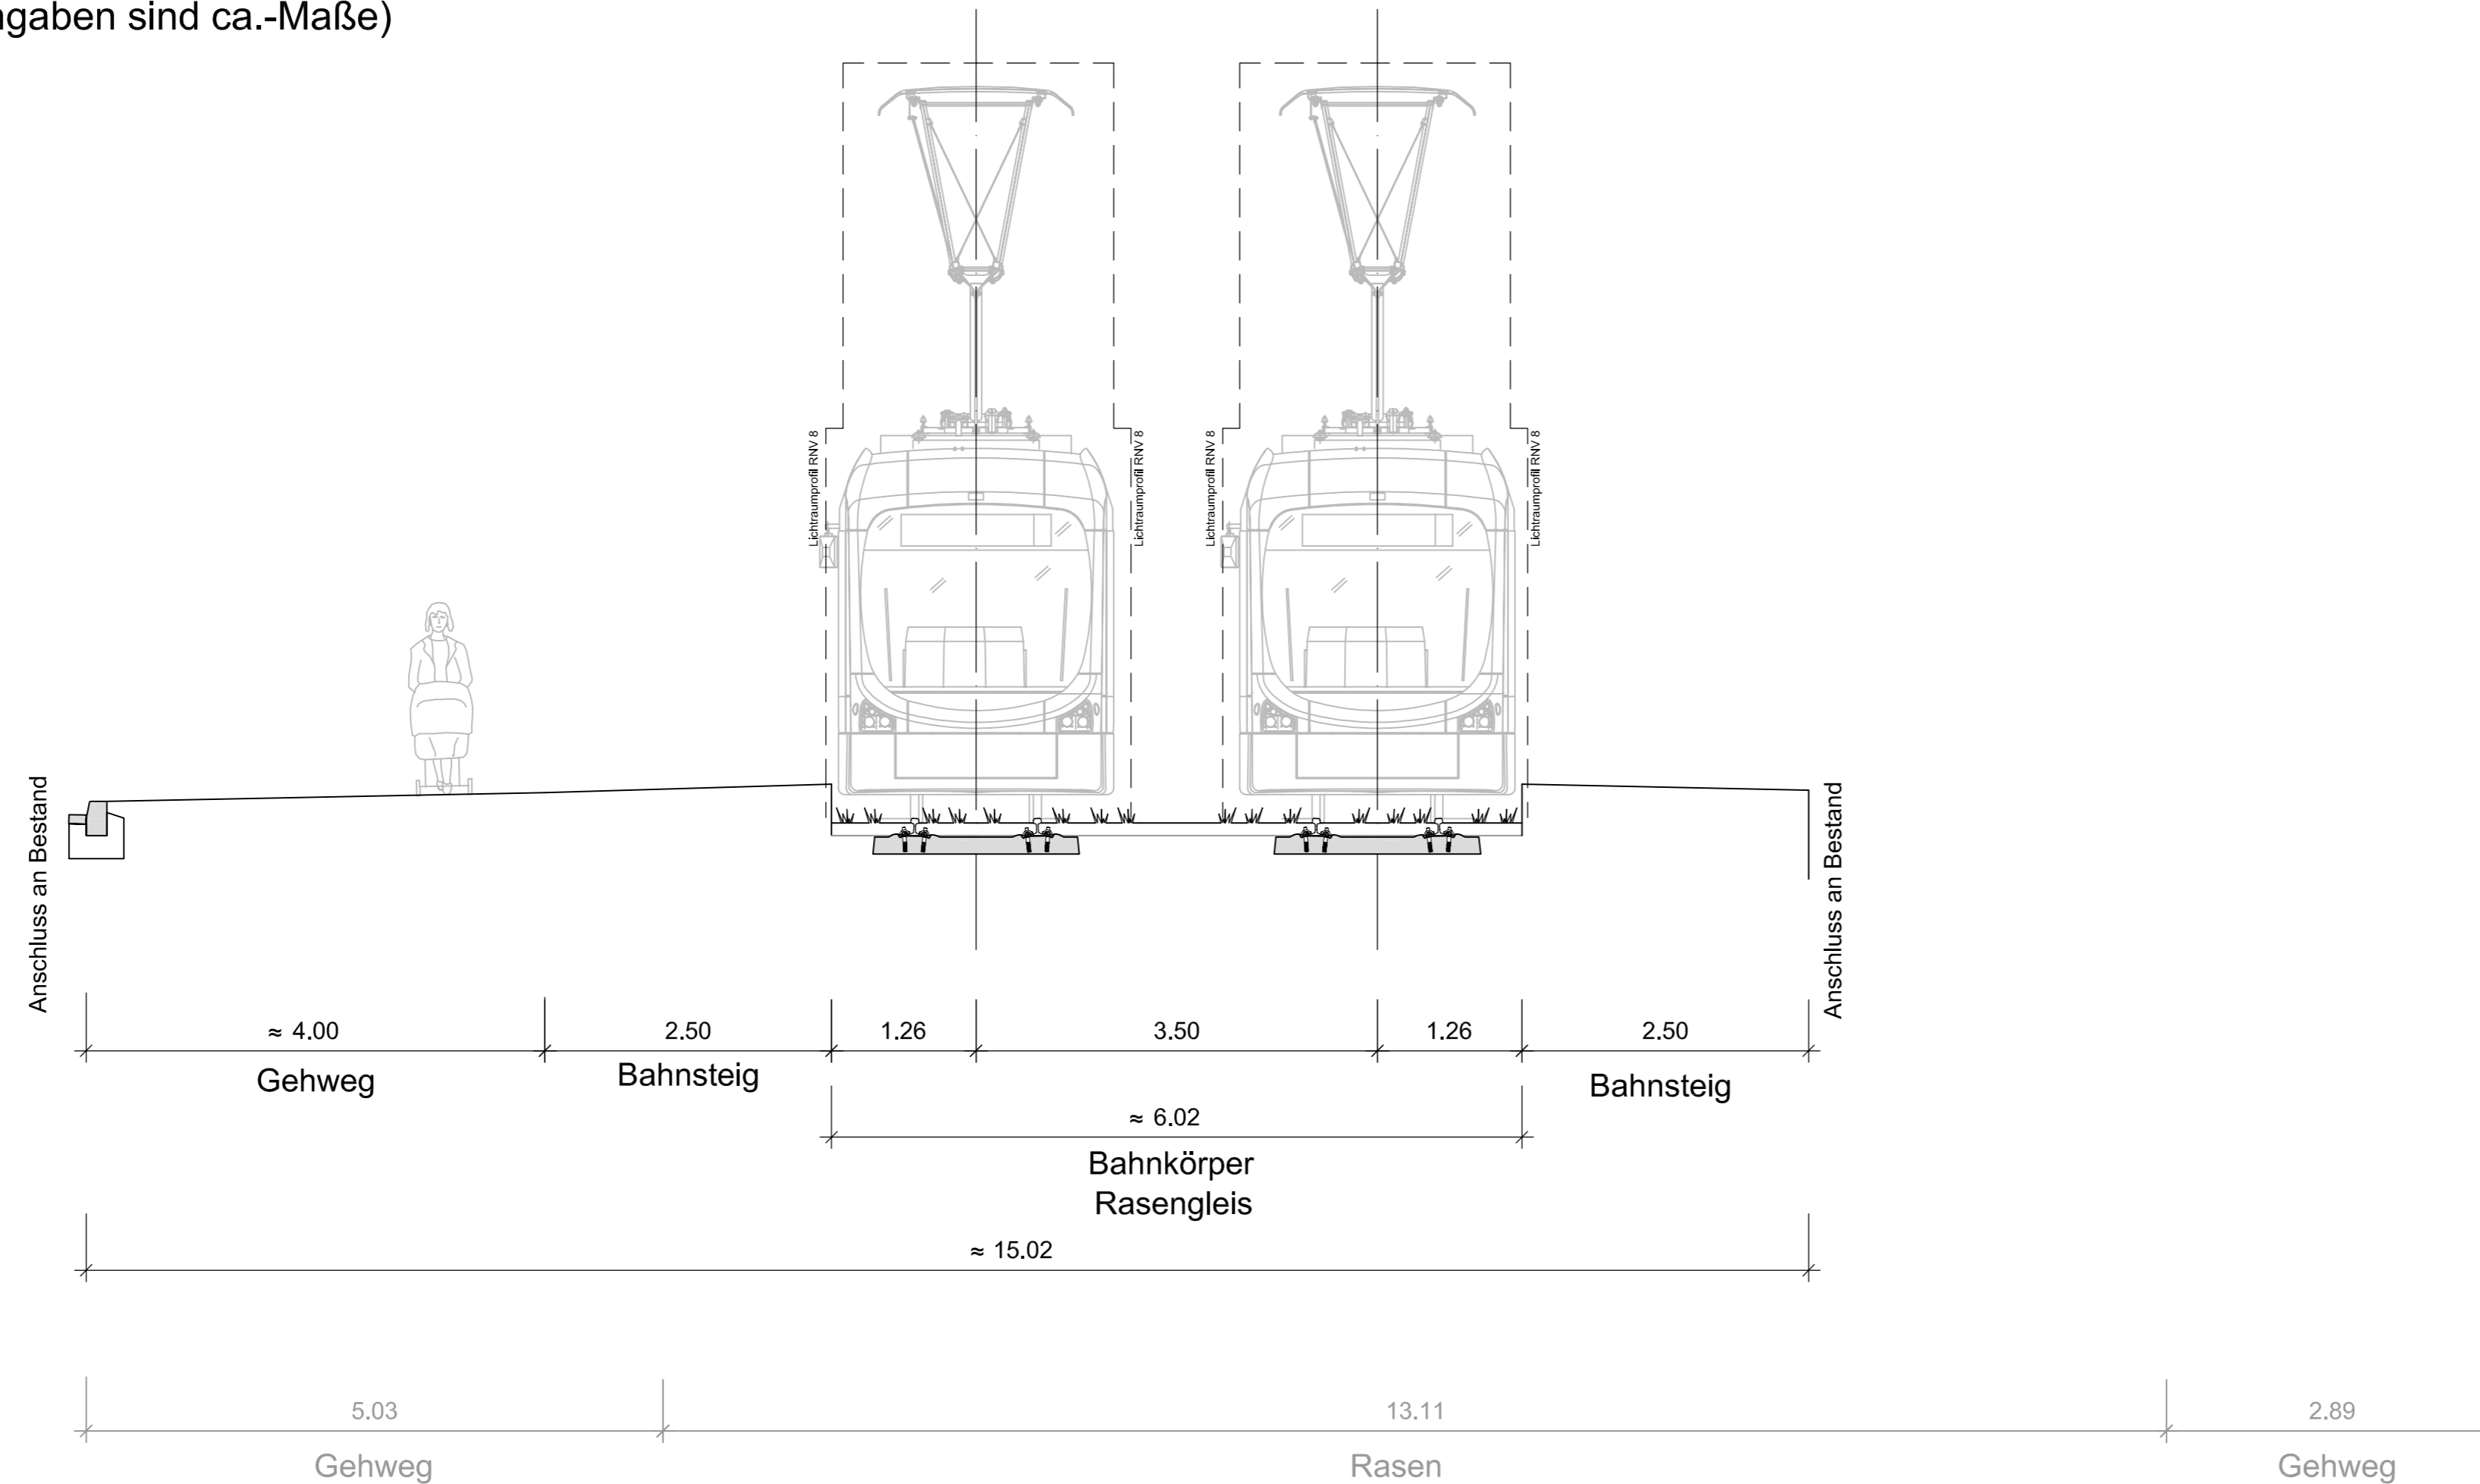

Bestand

d				
c				
b				
a				
Index	Änderungen bzw. Ergänzungen	Datum	bearbeitet	geprüft
Bauherr	 Augustaanlage 59 68165 Mannheim Tel.: 0621/465-0			Anlage: Blätter: 10      Blatt: 10
Betreiber	 Mohnstraße 27 68165 Mannheim Tel.: 0621/465-0			Plan-Nr.: Datum      Name
Bearbeitet im Auftrag der RNW GmbH	 Mathystraße 13 76133 Karlsruhe Tel.: 0721/93280-0 Fax: 0721/93280-10			geprüft Datum      Name
				bearbeitet    01/10    RJ/JH gezeichnet    01/10    Biu geprüft       /       ...
Maßstab:	Stadtbahn Mannheim Nord <b>Querschnitt 10 Entwurf</b> Am Carl-Benz-Bad			
1:50				
Gr.:				
Ersatz für:	Zustand:	Ausgabe vom: 26.01.2010	Ursprung:	

G:\NAHV\VERKEHR\K548\03.ENTWURF\PLAENE\OP\0\_PEPK01.DWG