


Querschnitt 3 - Hochuferstraße

Mittelage, 2-gleisig mit Längsparkplätzen links (alle Maßangaben sind ca.-Maße)

Planung

Bestand

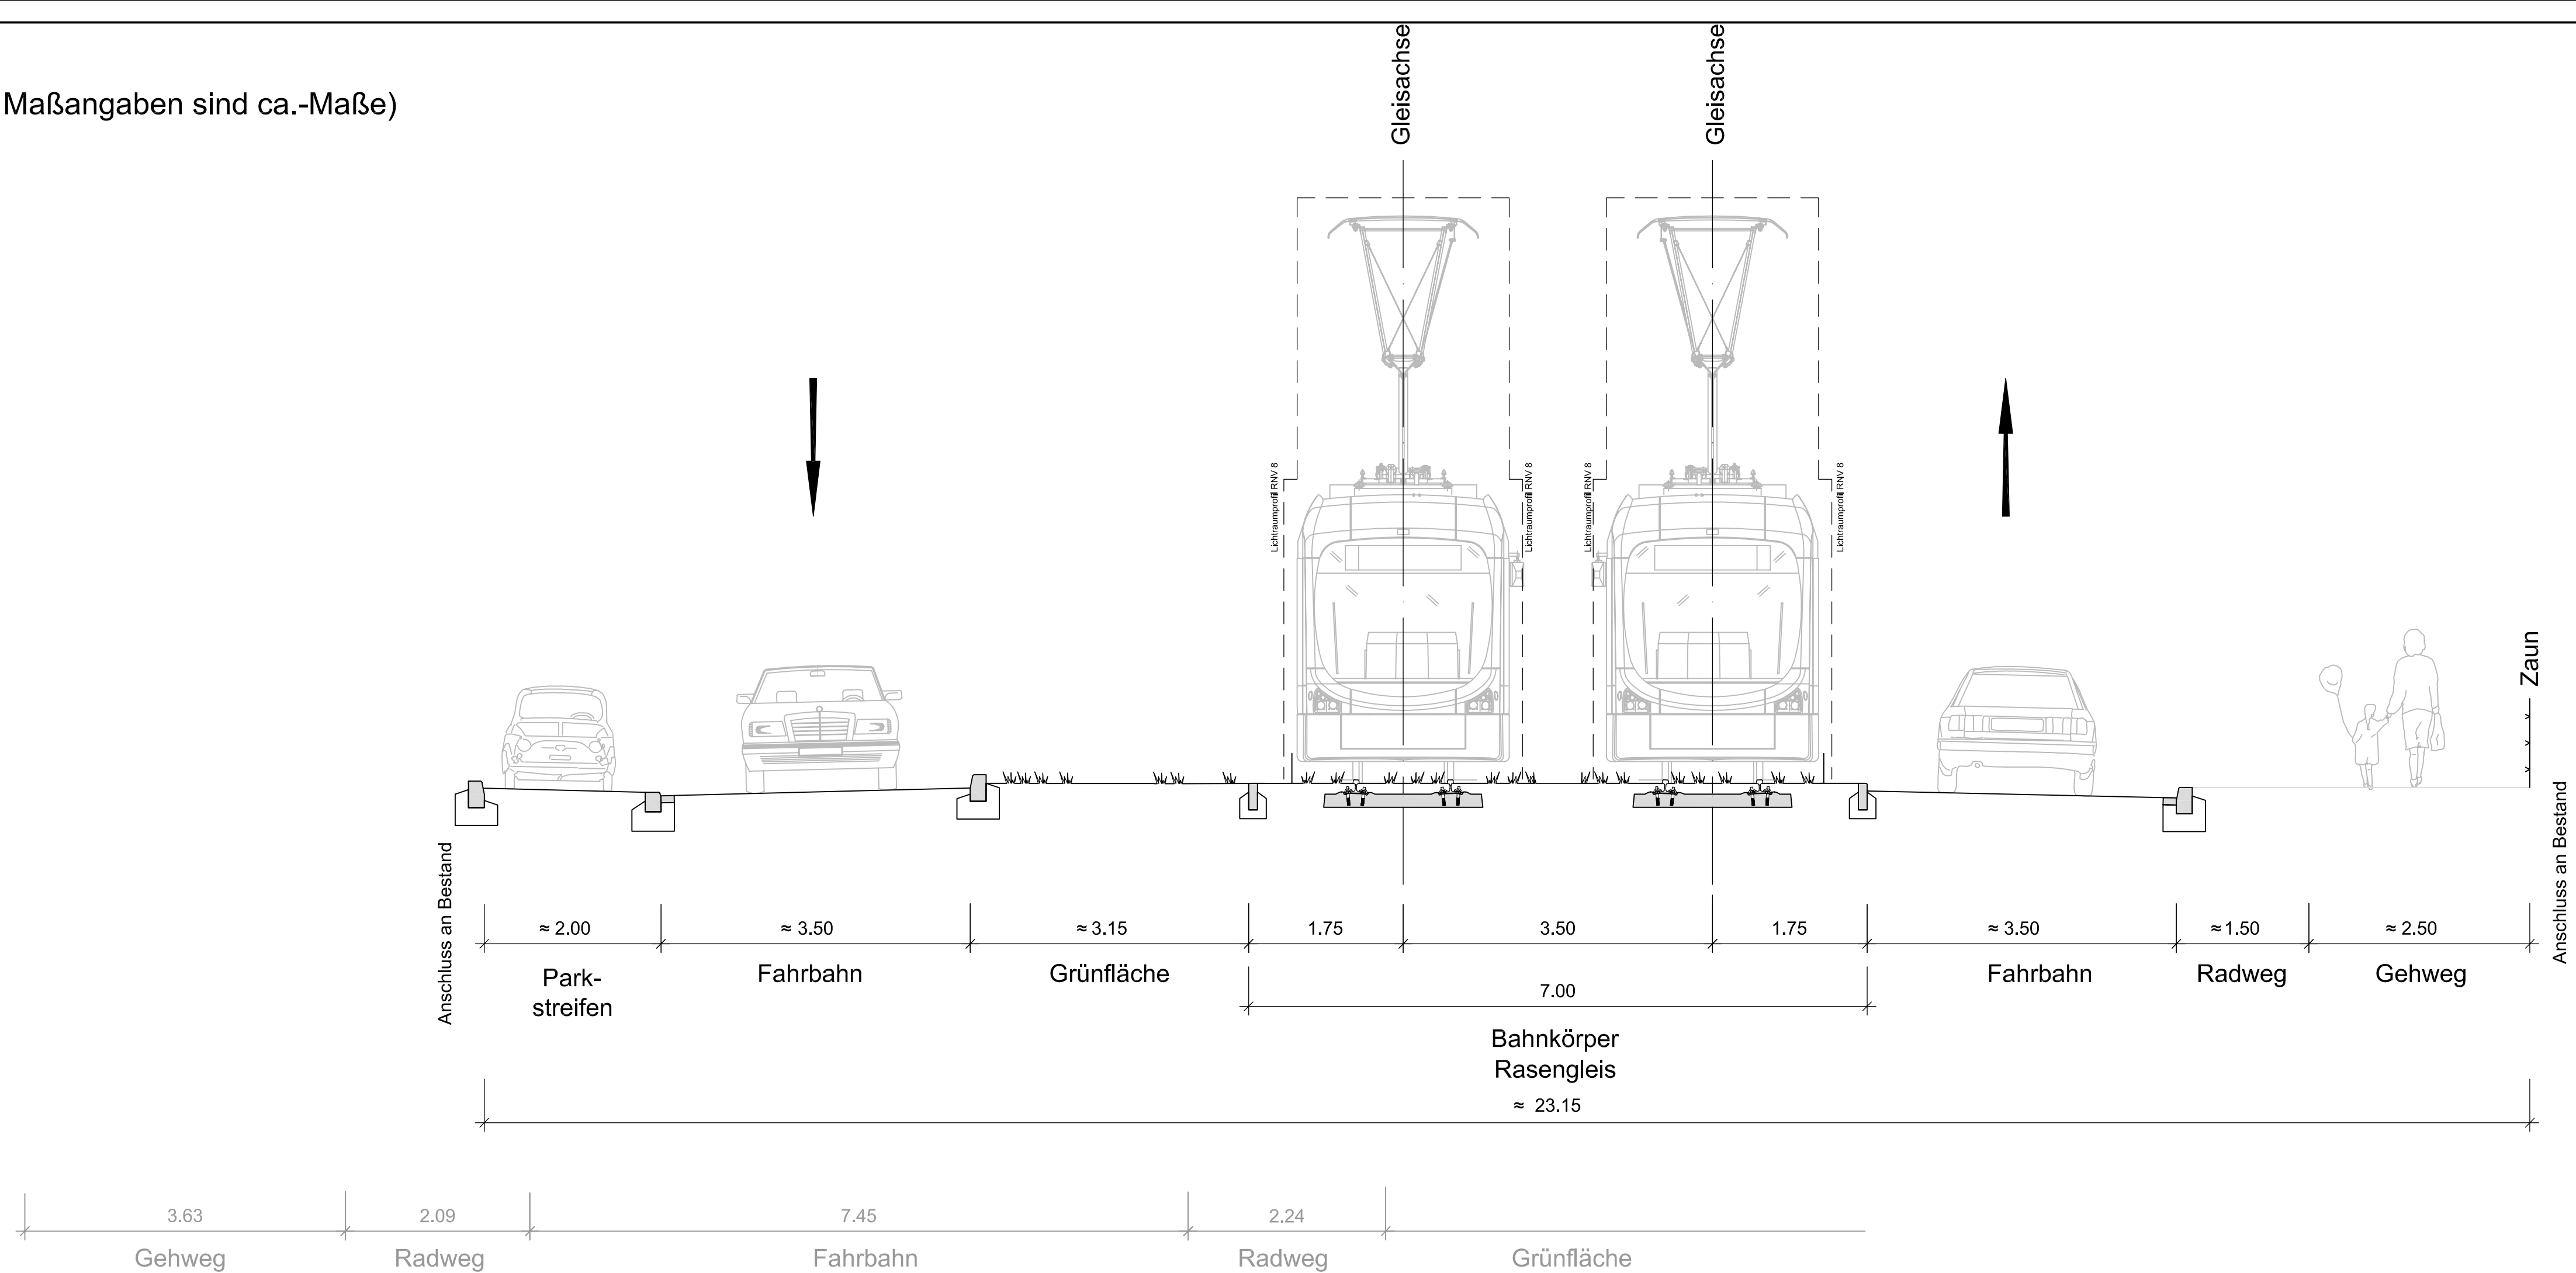

d			
c			
b			
a			
Index	Änderungen bzw. Ergänzungen	Datum	bearbeitet geprüft
Bauherr	MVV OEG AG Mannheim, den Augustaanlage 59 68165 Mannheim Tel.: 0621/465-0	Anlage: Blätter: 10 Blatt: 3 Plan-Nr.:	
Betreiber	rnv Mannheim, den Mühlstraße 27 68165 Mannheim Tel.: 0621/465-0	Datum	Name
Bearbeitet im Auftrag der RNV GmbH	Mailänder Consult Kaisruhe, den Mathysstraße 13 76133 Karlsruhe Tel.: 0721/93280-0 Fax: 0721/93280-10	geprüft	
Maßstab:	Stadtbahn Mannheim Nord Querschnitt 3 Entwurf Hochuferstraße	bearbeitet	01/10 RJ/JH
Gr.:		gezeichnet	01/10 Blu
Ersatz für:		geprüft	/ ...
Ersatz für:		Zustand:	Ursprung:
		Ausgabe vom: 26.01.2010	

G:\NAHRVERKEHR\K548_03_ENTWURF_PLAENE_DP_CO_PEPK01.DWG