


# Querschnitt 5 - Ulmenweg

Seitenlage links, 2-gleisig (alle Maßangaben sind ca.-Maße)

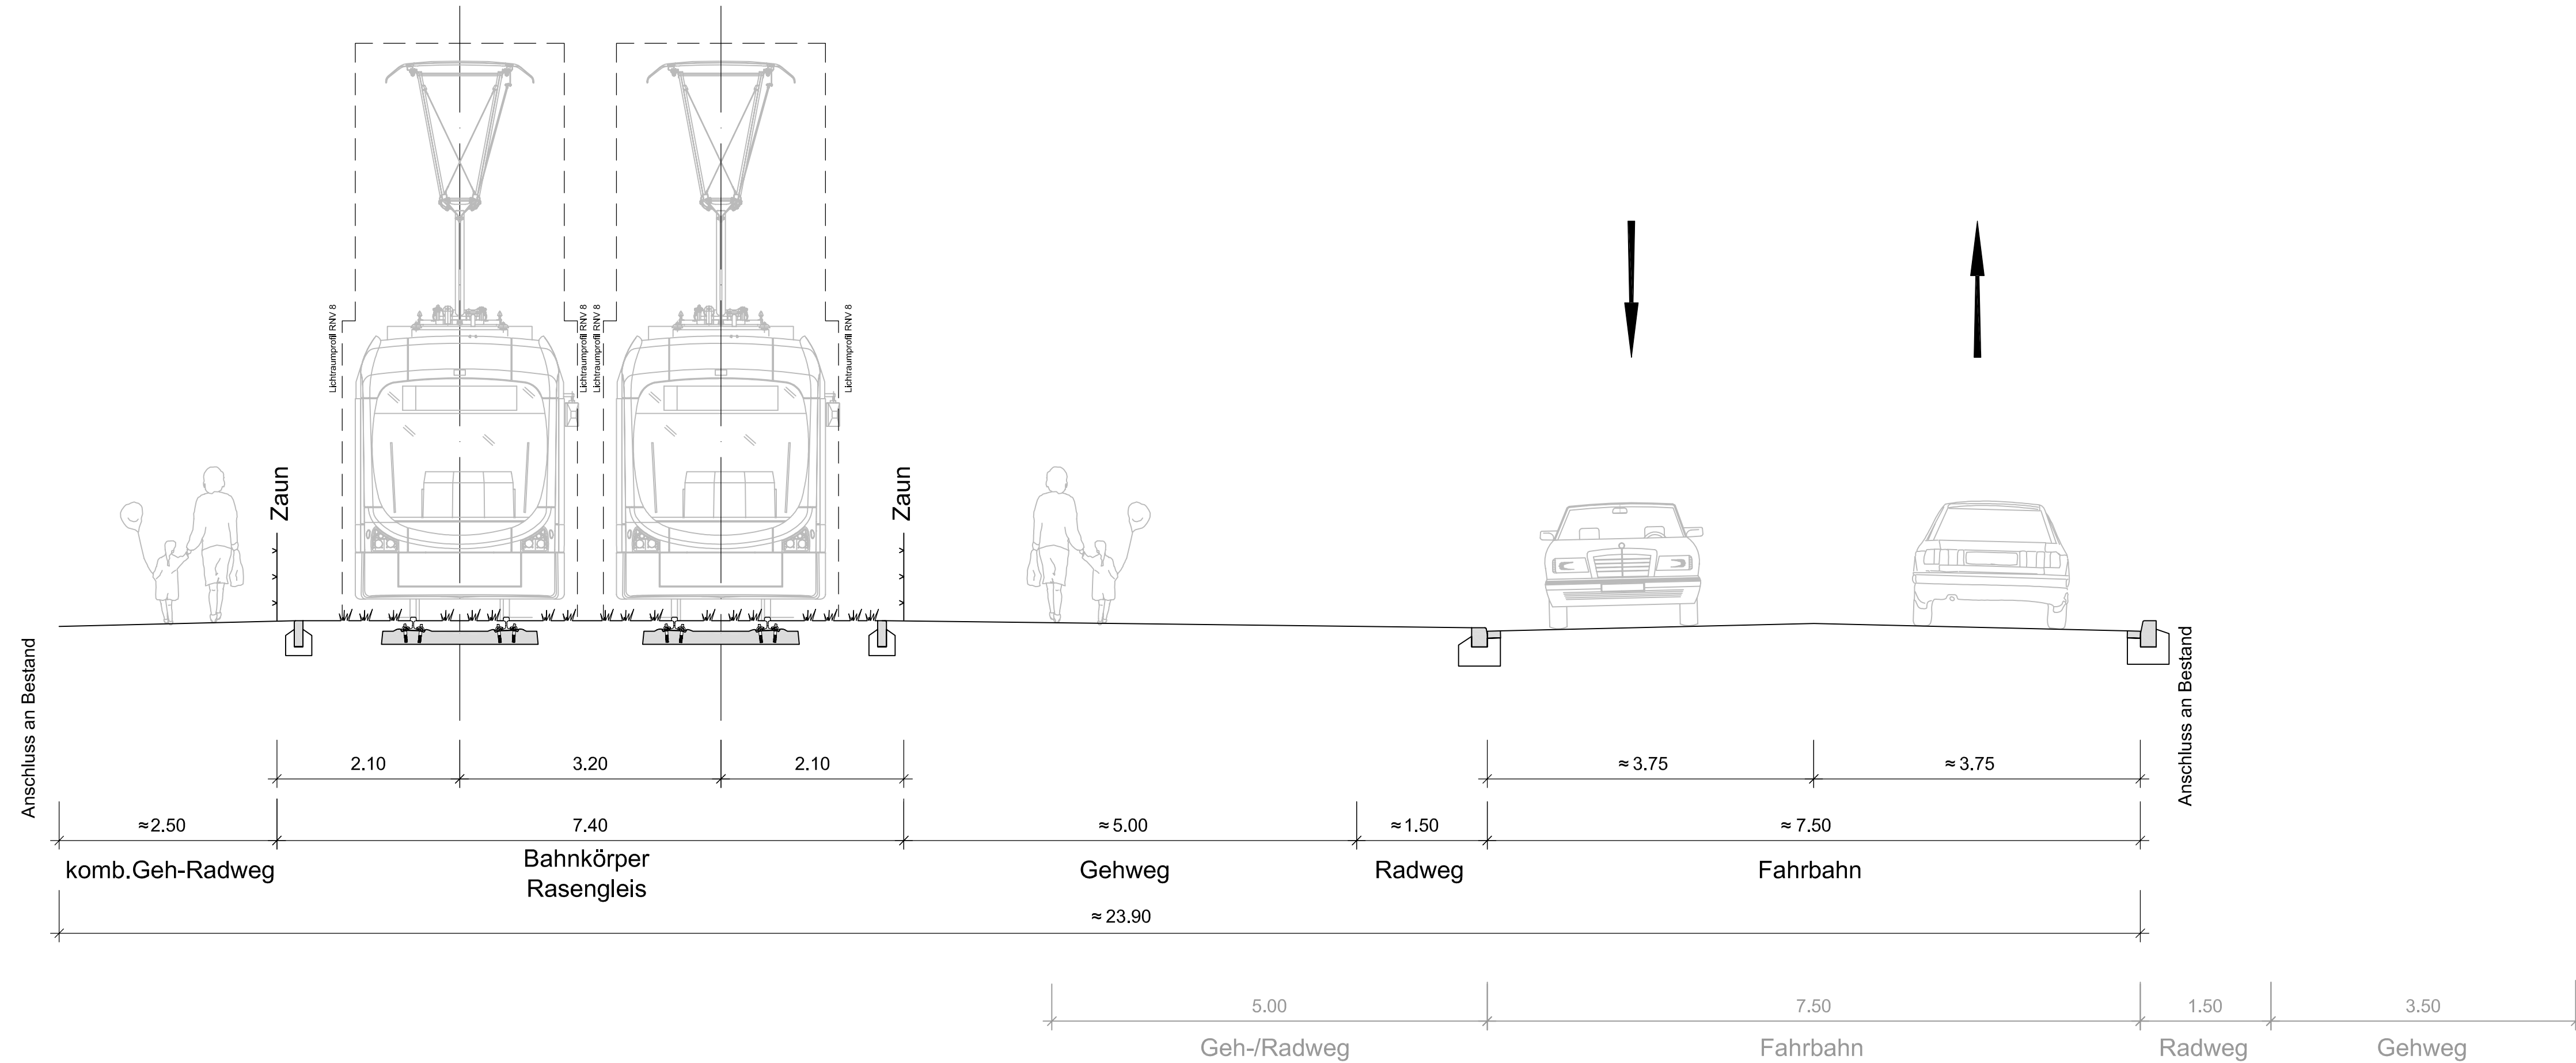

d				
c				
b				
a				
Index	Änderungen bzw. Ergänzungen	Datum	bearbeitet	geprüft
Bauherr	 Augustaanlage 59 68165 Mannheim Tel.: 0621/465-0			Anlage: Blätter: 10 Blatt: 5 Plan-Nr.:
Betreiber	 Mannheim, den			Datum Name
Bearbeitet im Auftrag der RNV GmbH	 Mathystraße 27 68165 Mannheim Tel.: 0621/465-0			geprüft
	Mathystraße 13 76133 Karlsruhe Tel.: 0721/93280-0 Fax: 0721/93280-10			Datum Name bearbeitet 01/10 RJ/JH gezeichnet 01/10 Blu geprüft / ...
Maßstab: 1:50	Stadtbahn Mannheim Nord <b>Querschnitt 5 Entwurf</b> Ulmenweg			
Gr.:				
Ersatz für:	Zustand:	Ausgabe vom: 26.01.2010	Ursprung:	