


# Querschnitt 6 - Hessische Straße

Mittellage, 1-gleisig mit Längsparkplätzen beidseitig (alle Maßangaben sind ca.-Maße)

Planung

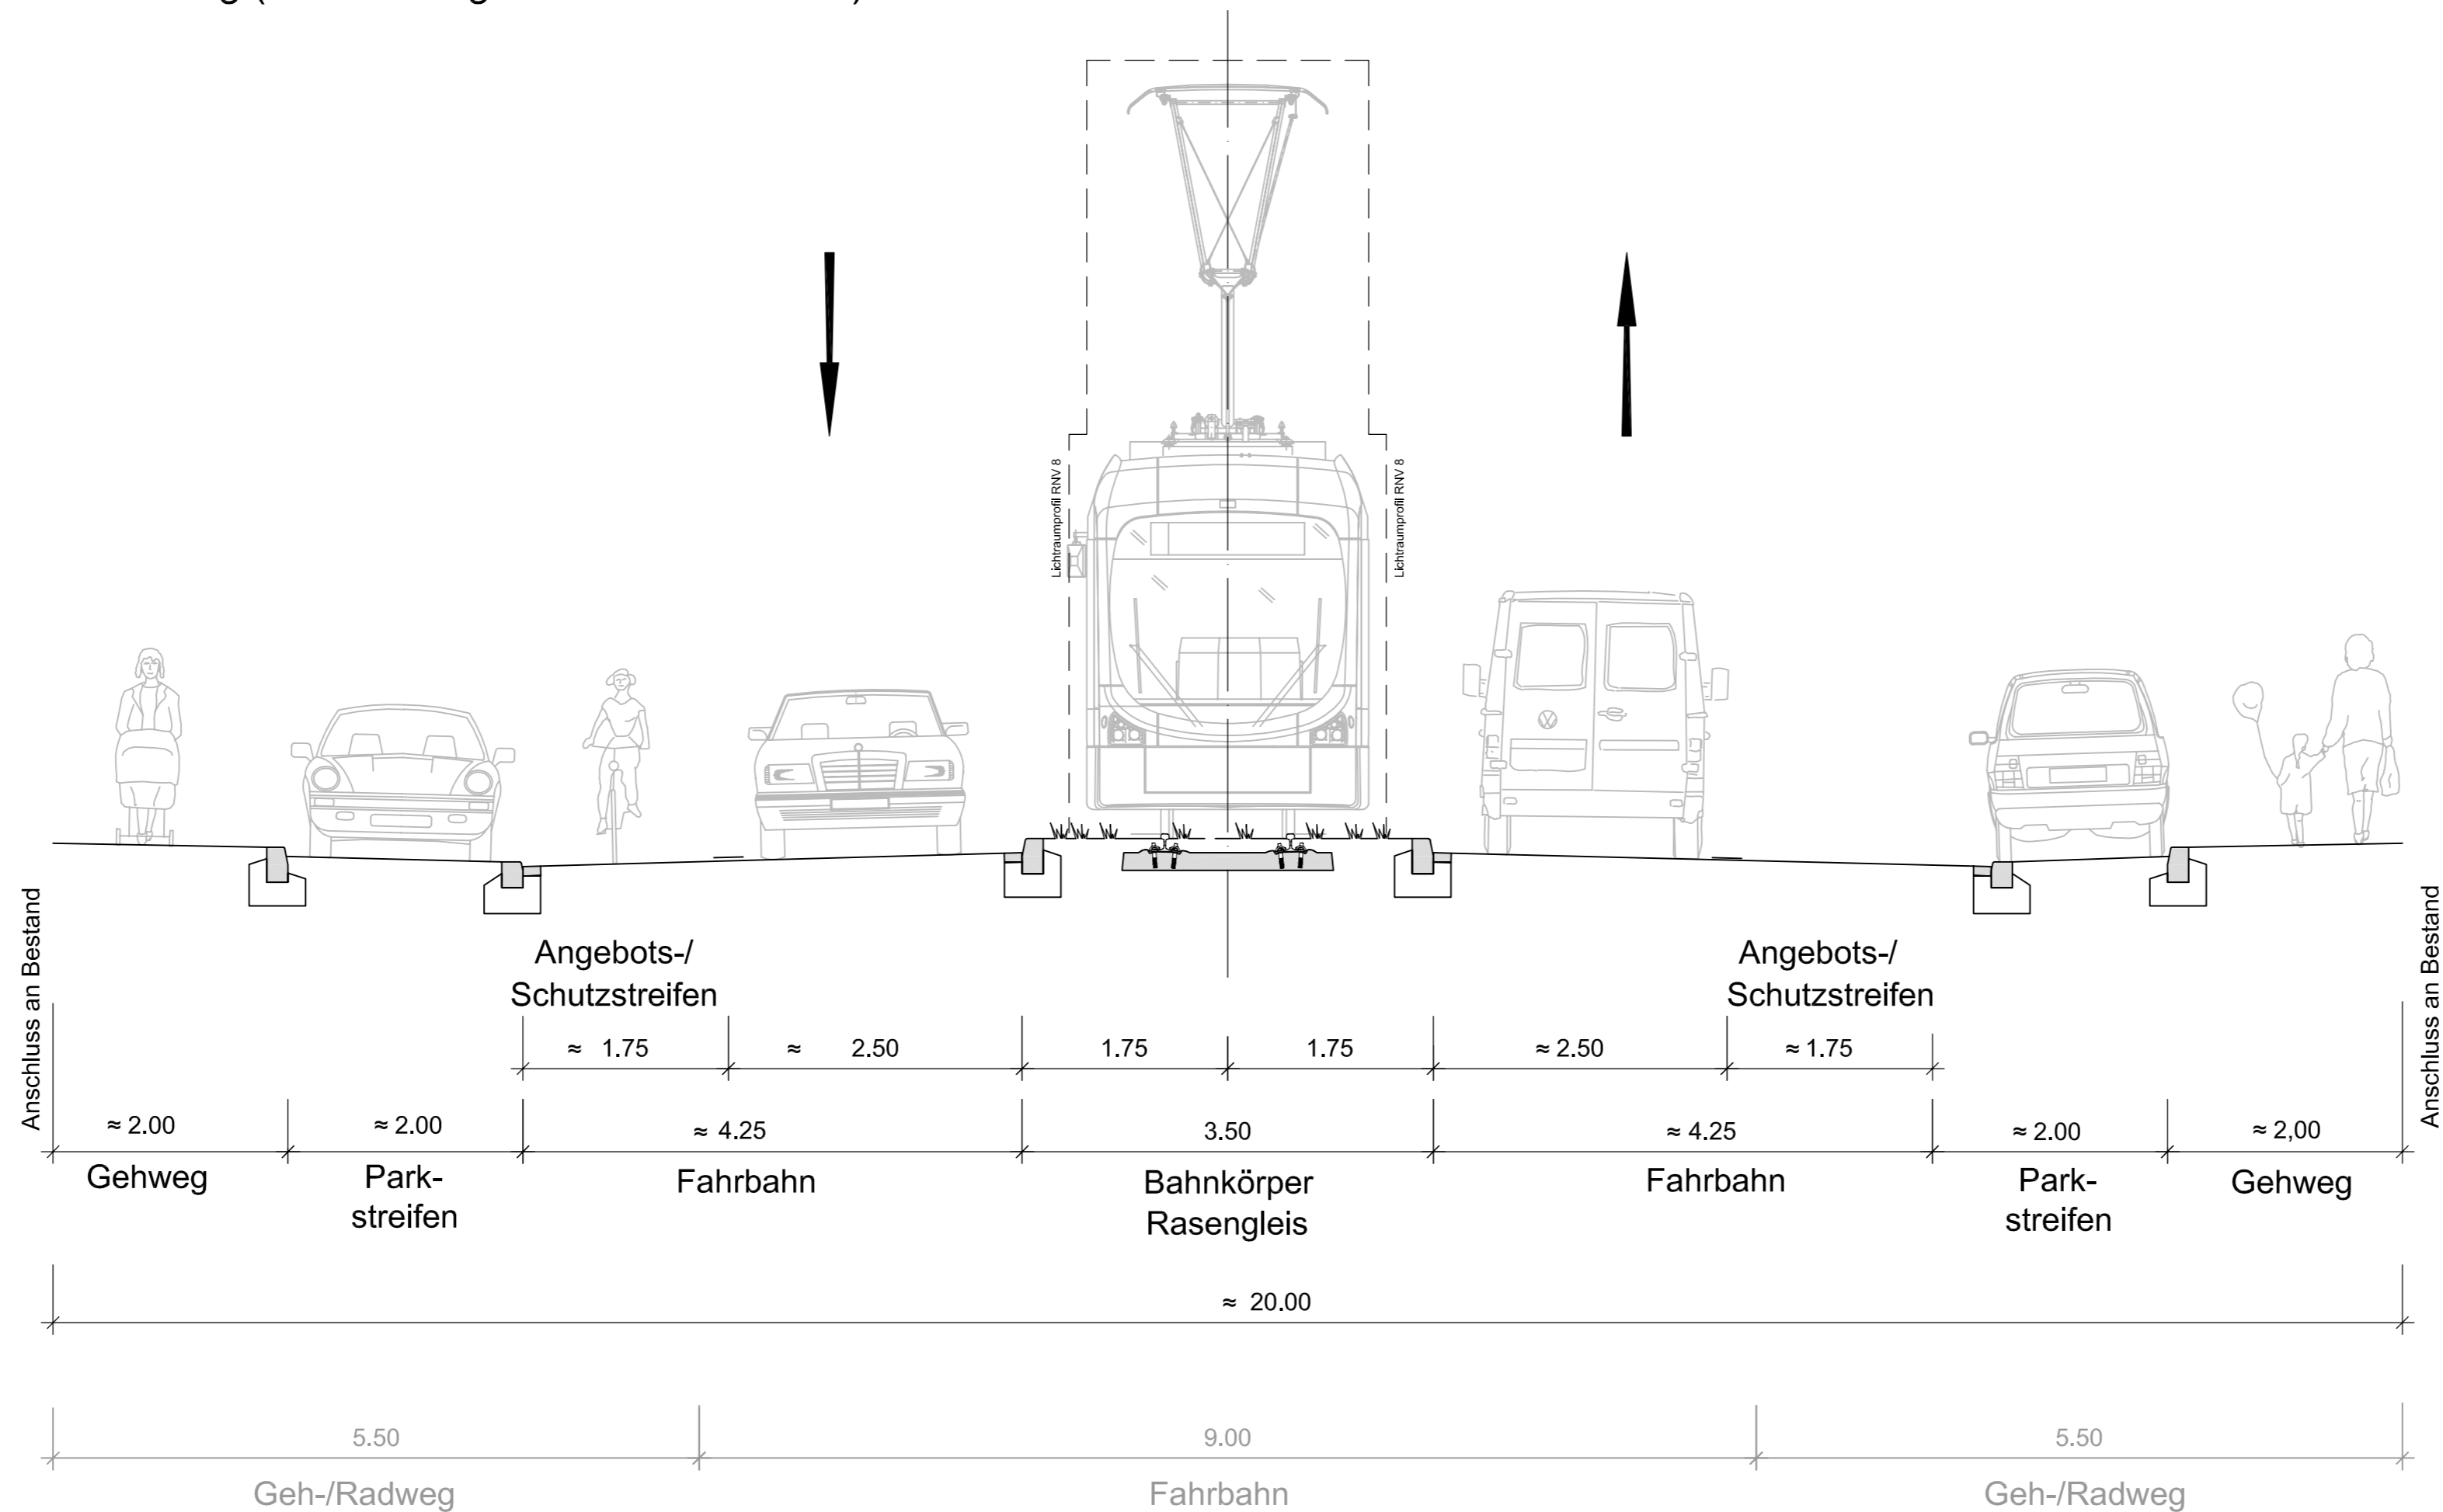

Bestand

d				
c				
b				
a				
Index	Änderungen bzw. Ergänzungen	Datum	bearbeitet	geprüft
Bauherr	 Augustaanlage 59 68165 Mannheim Tel.: 0621/465-0			
Betreiber	 Möhlstraße 27 68165 Mannheim Tel.: 0621/465-0			
Bearbeitet im Auftrag der RNW GmbH	 Mathystraße 13 76133 Karlsruhe Tel.: 0721/93280-0 Fax: 0721/93280-10			
Maßstab:	1:50	Stadtbahn Mannheim Nord <b>Querschnitt 6 Entwurf</b> Hessische Straße		
Gr.:				
Ersatz für:	Zustand:	Ausgabe vom: 26.01.2010	Ursprung:	