


Querschnitt 7 - Waldstraße

Mittellage, 2-gleisig (alle Maßangaben sind ca.-Maße)

Planung

Bestand

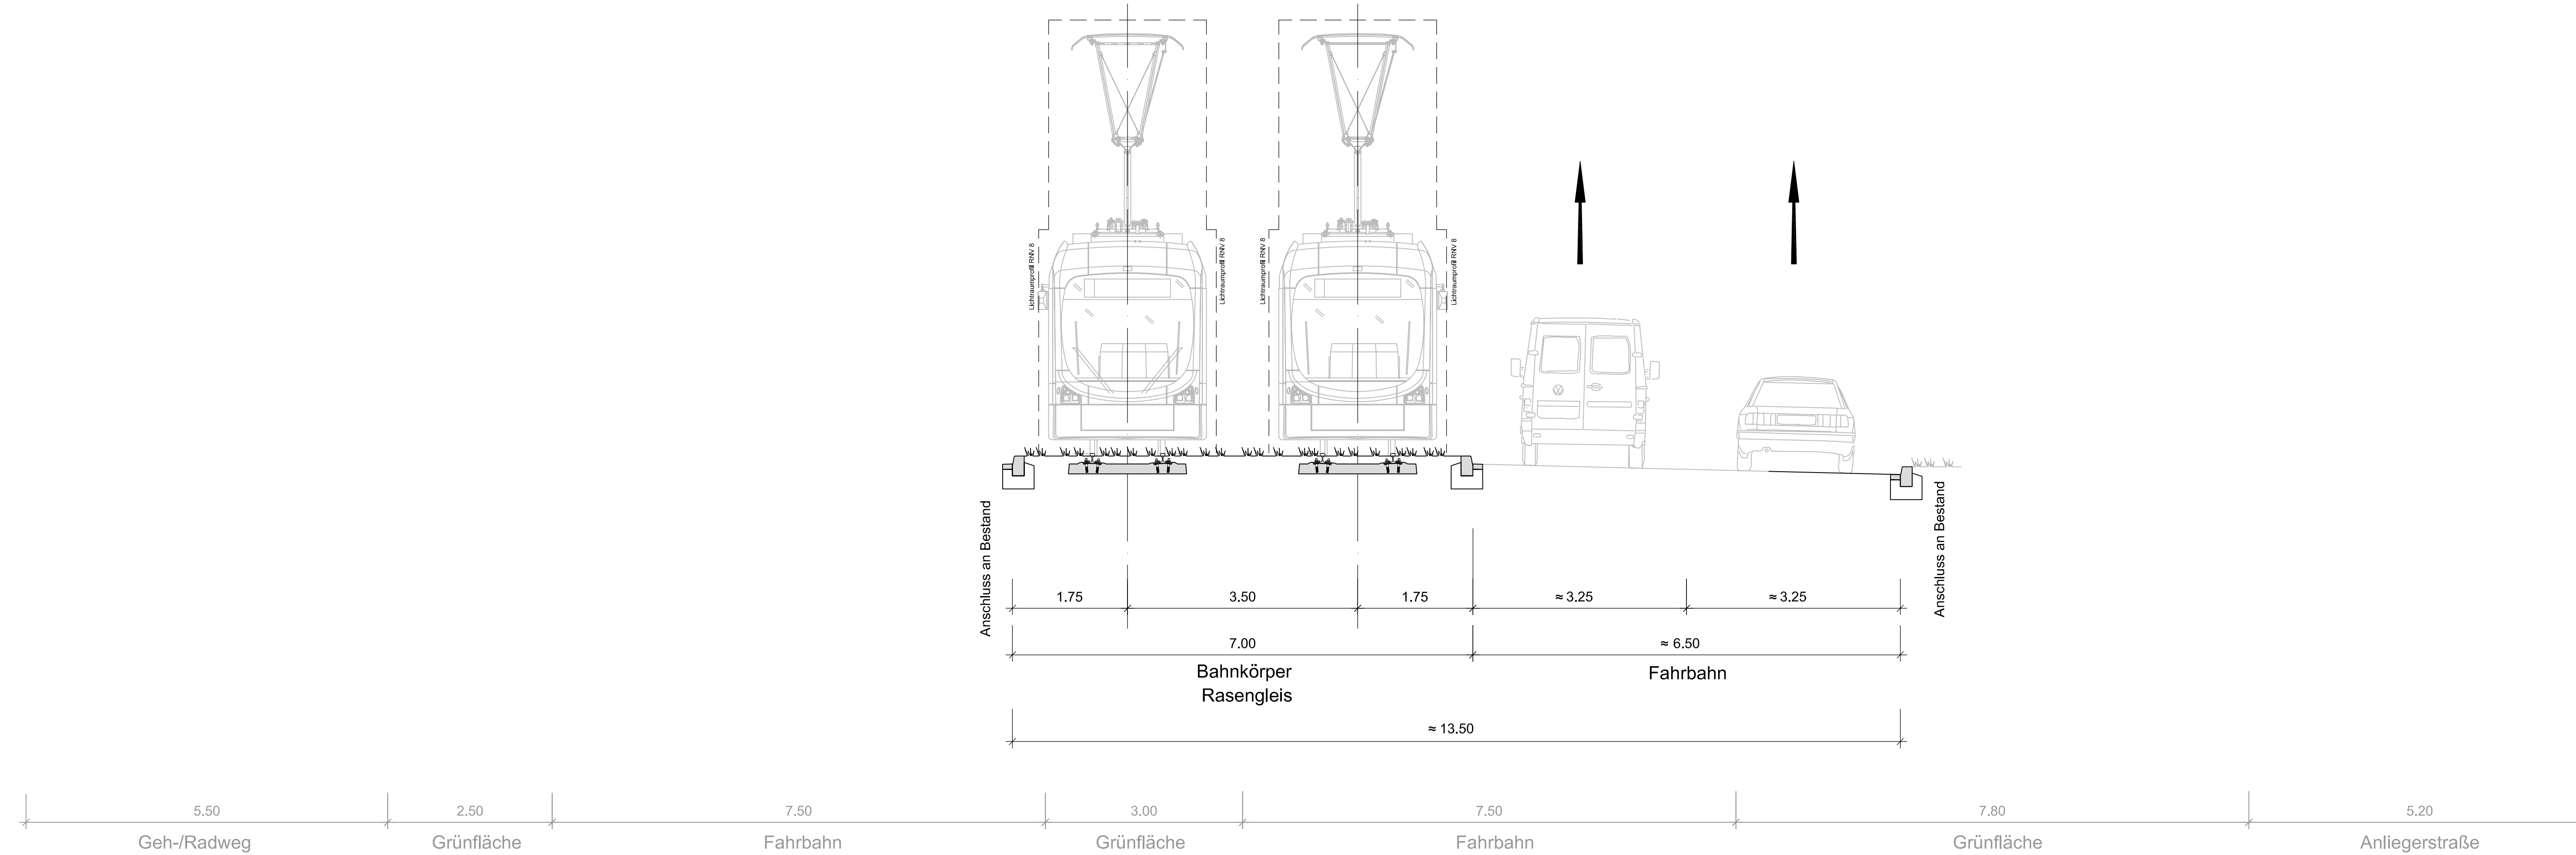

d																		
c																		
b																		
a																		
Index	Änderungen bzw. Ergänzungen	Datum	bearbeitet geprüft															
Bauherr	MVV · OEG · AG Mannheim, den	Augustaanlage 59 68165 Mannheim Tel.: 0621/465-0	Anlage: Blätter: 10 Blatt: 7															
Betreiber	rnv Mannheim, den	Mühlstraße 27 68165 Mannheim Tel.: 0621/465-0	Plan-Nr.:															
Bearbeitet im Auftrag der RNV GmbH	Mailänder Consult Karlsruhe, den	Mathysstraße 13 76133 Karlsruhe Tel.: 0721/93280-0 Fax: 0721/93280-10	<table border="1"> <thead> <tr> <th></th> <th>Datum</th> <th>Name</th> </tr> </thead> <tbody> <tr> <td>geprüft</td> <td></td> <td></td> </tr> <tr> <td>bearbeitet</td> <td>01/10</td> <td>RJ/JH</td> </tr> <tr> <td>gezeichnet</td> <td>01/10</td> <td>Bliu</td> </tr> <tr> <td>geprüft</td> <td>/</td> <td>...</td> </tr> </tbody> </table>		Datum	Name	geprüft			bearbeitet	01/10	RJ/JH	gezeichnet	01/10	Bliu	geprüft	/	...
	Datum	Name																
geprüft																		
bearbeitet	01/10	RJ/JH																
gezeichnet	01/10	Bliu																
geprüft	/	...																
Maßstab:	Stadtbahn Mannheim Nord																	
1:50	Querschnitt 7 Entwurf																	
Gr.:	Waldstraße																	
Ersatz für:	Zustand:	Ausgabe vom: 26.01.2010	Ursprung:															

G:\MAH\VERKEHR\548\03_ENTWURF\PLAENE_OP_10_PBR\Q1.DWG