


Querschnitt 8 - Waldpforte

Seitenlage links, 2-gleisig mit Längsparkplätzen rechts (alle Maßangaben sind ca.-Maße)

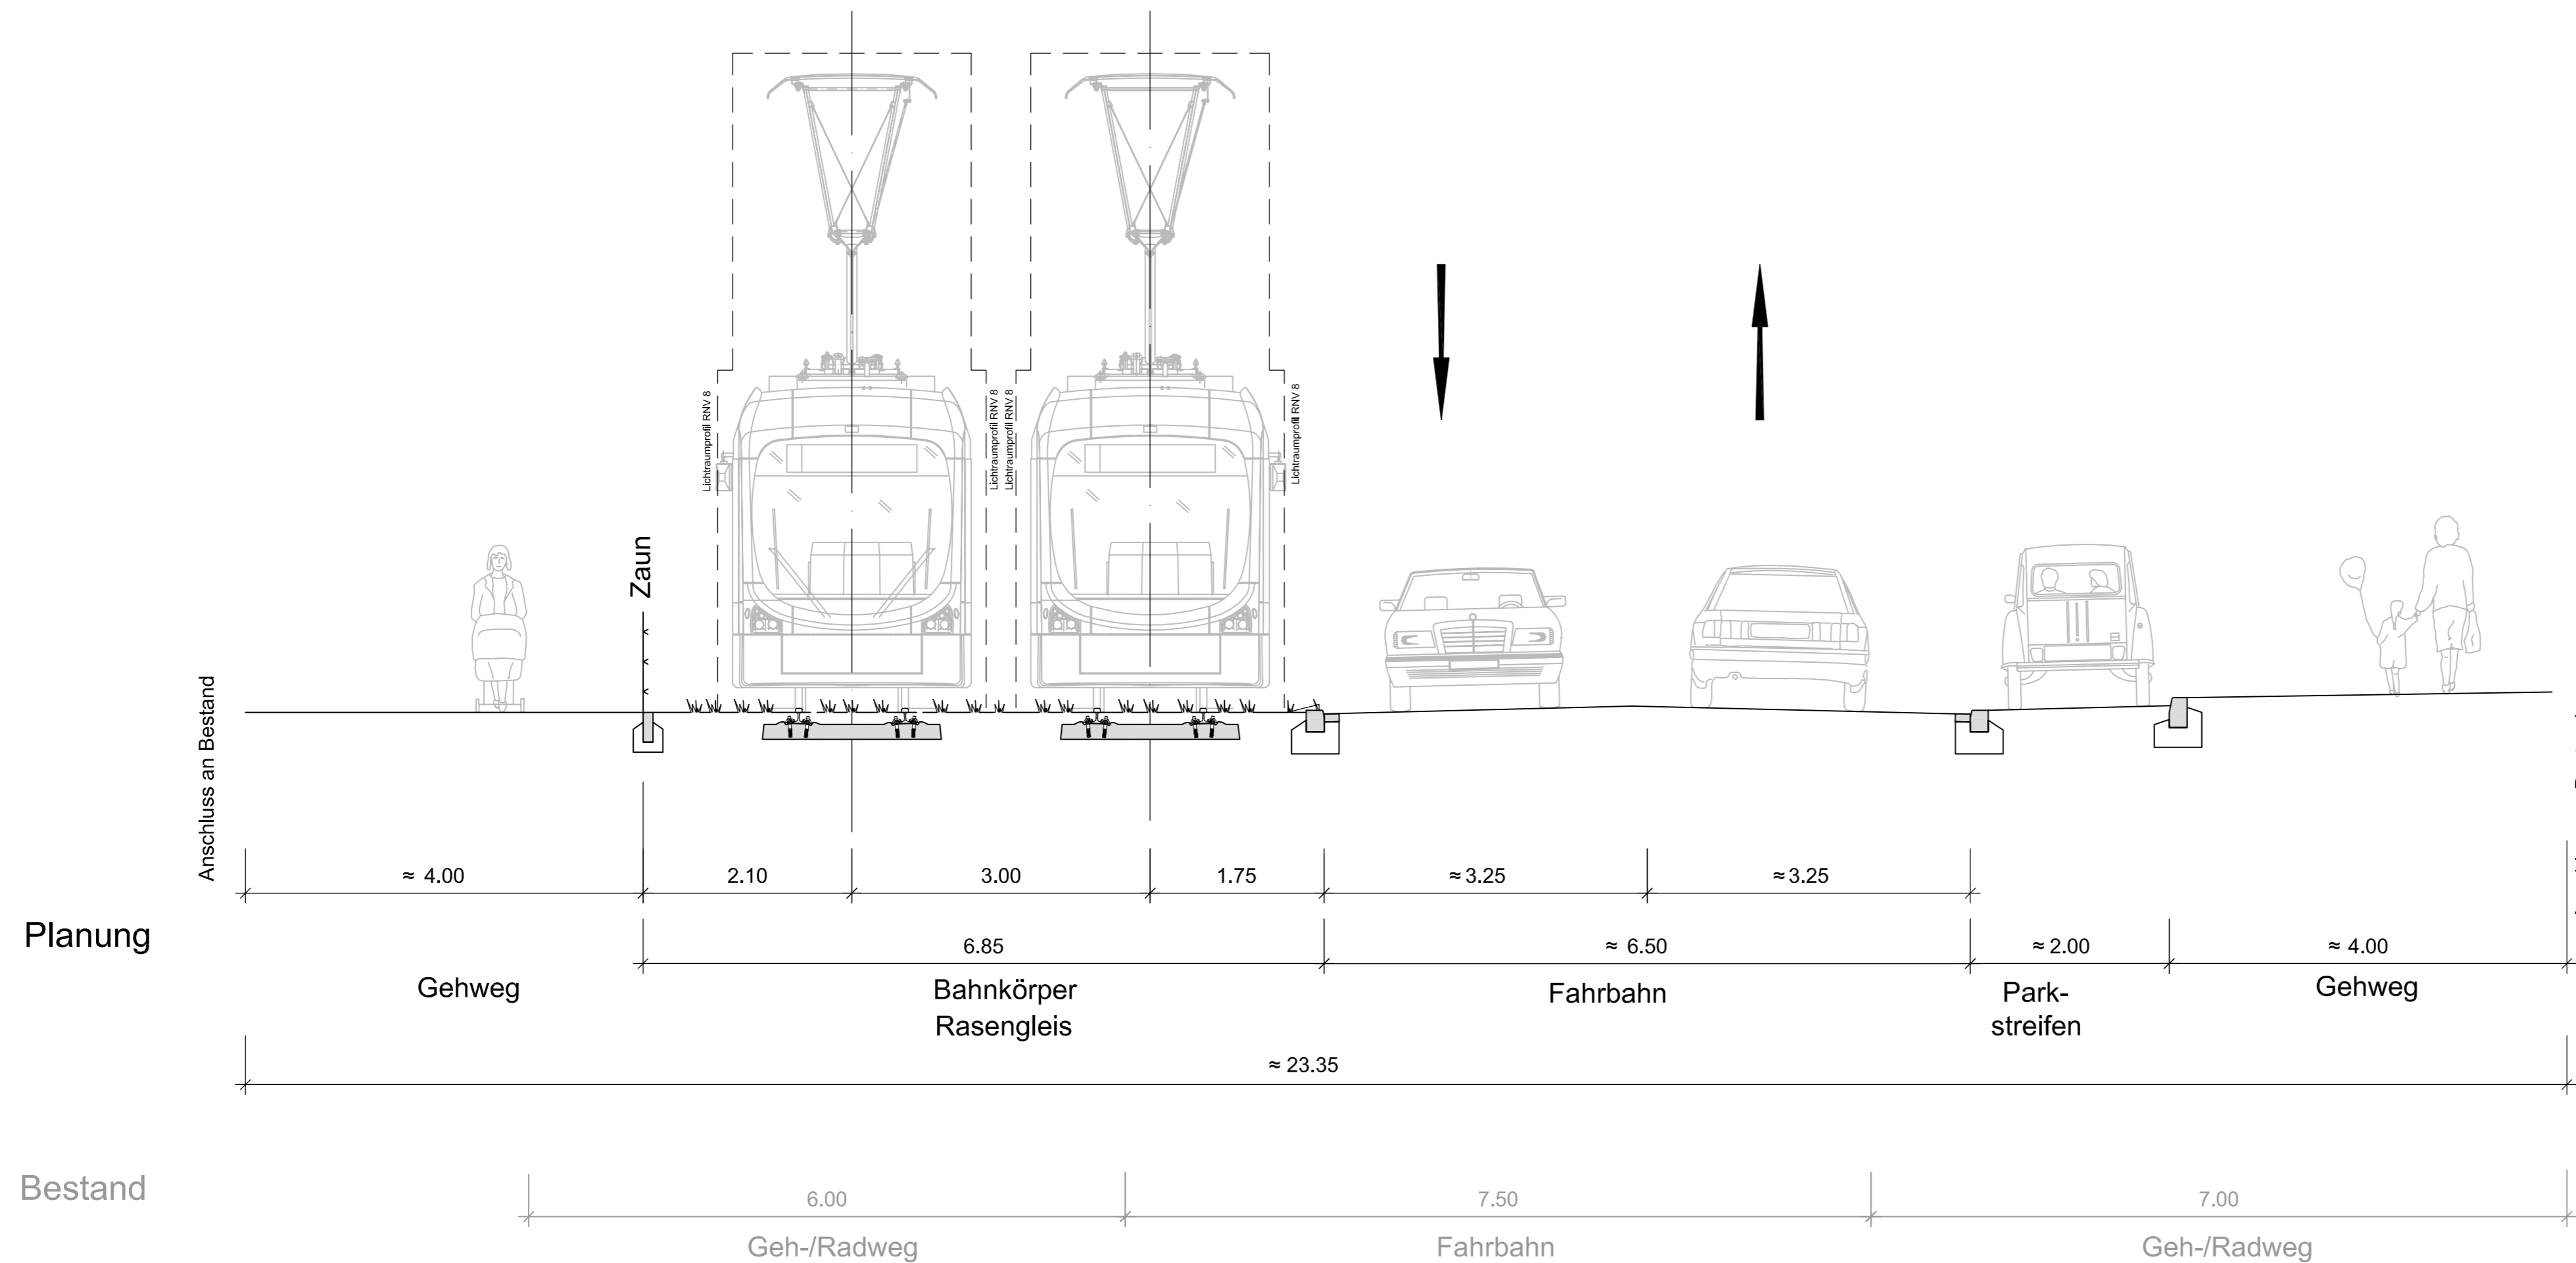

d				
c				
b				
a				
Index	Änderungen bzw. Ergänzungen	Datum	bearbeitet	geprüft
Bauherr	MVV OEG AG Augustaanlage 59 68165 Mannheim Tel.: 0621/465-0	Anlage: Blätter: 10 Blatt: 8		
Betreiber	rnv GmbH Möhlnstraße 27 68165 Mannheim Tel.: 0621/465-0	Plan-Nr.:		
		Datum	Name	
Bearbeitet im Auftrag der RNW GmbH	Mailänder Consult Mathystraße 13 76133 Karlsruhe Tel.: 0721/93280-0 Fax: 0721/93280-10	geprüft		
		Datum	Name	
		bearbeitet	01/10	RJ/JH
		gezeichnet	01/10	Biu
		geprüft	/	...
Maßstab:	Stadtbahn Mannheim Nord Querschnitt 8 Entwurf Waldpforte			
1:50				
Gr.:				
Ersatz für:	Zustand:	Ausgabe vom: 26.01.2010	Ursprung:	

G:\NAHVERKEHR\K5+8\03.ENTWURF\PLAENE\OP\0_PEPK01.DWG