


Querschnitt 1 Friedrich-Ebert-Straße

(alle Maßangaben sind ca.-Maße)

Legende
 — Bestand
 — Planung

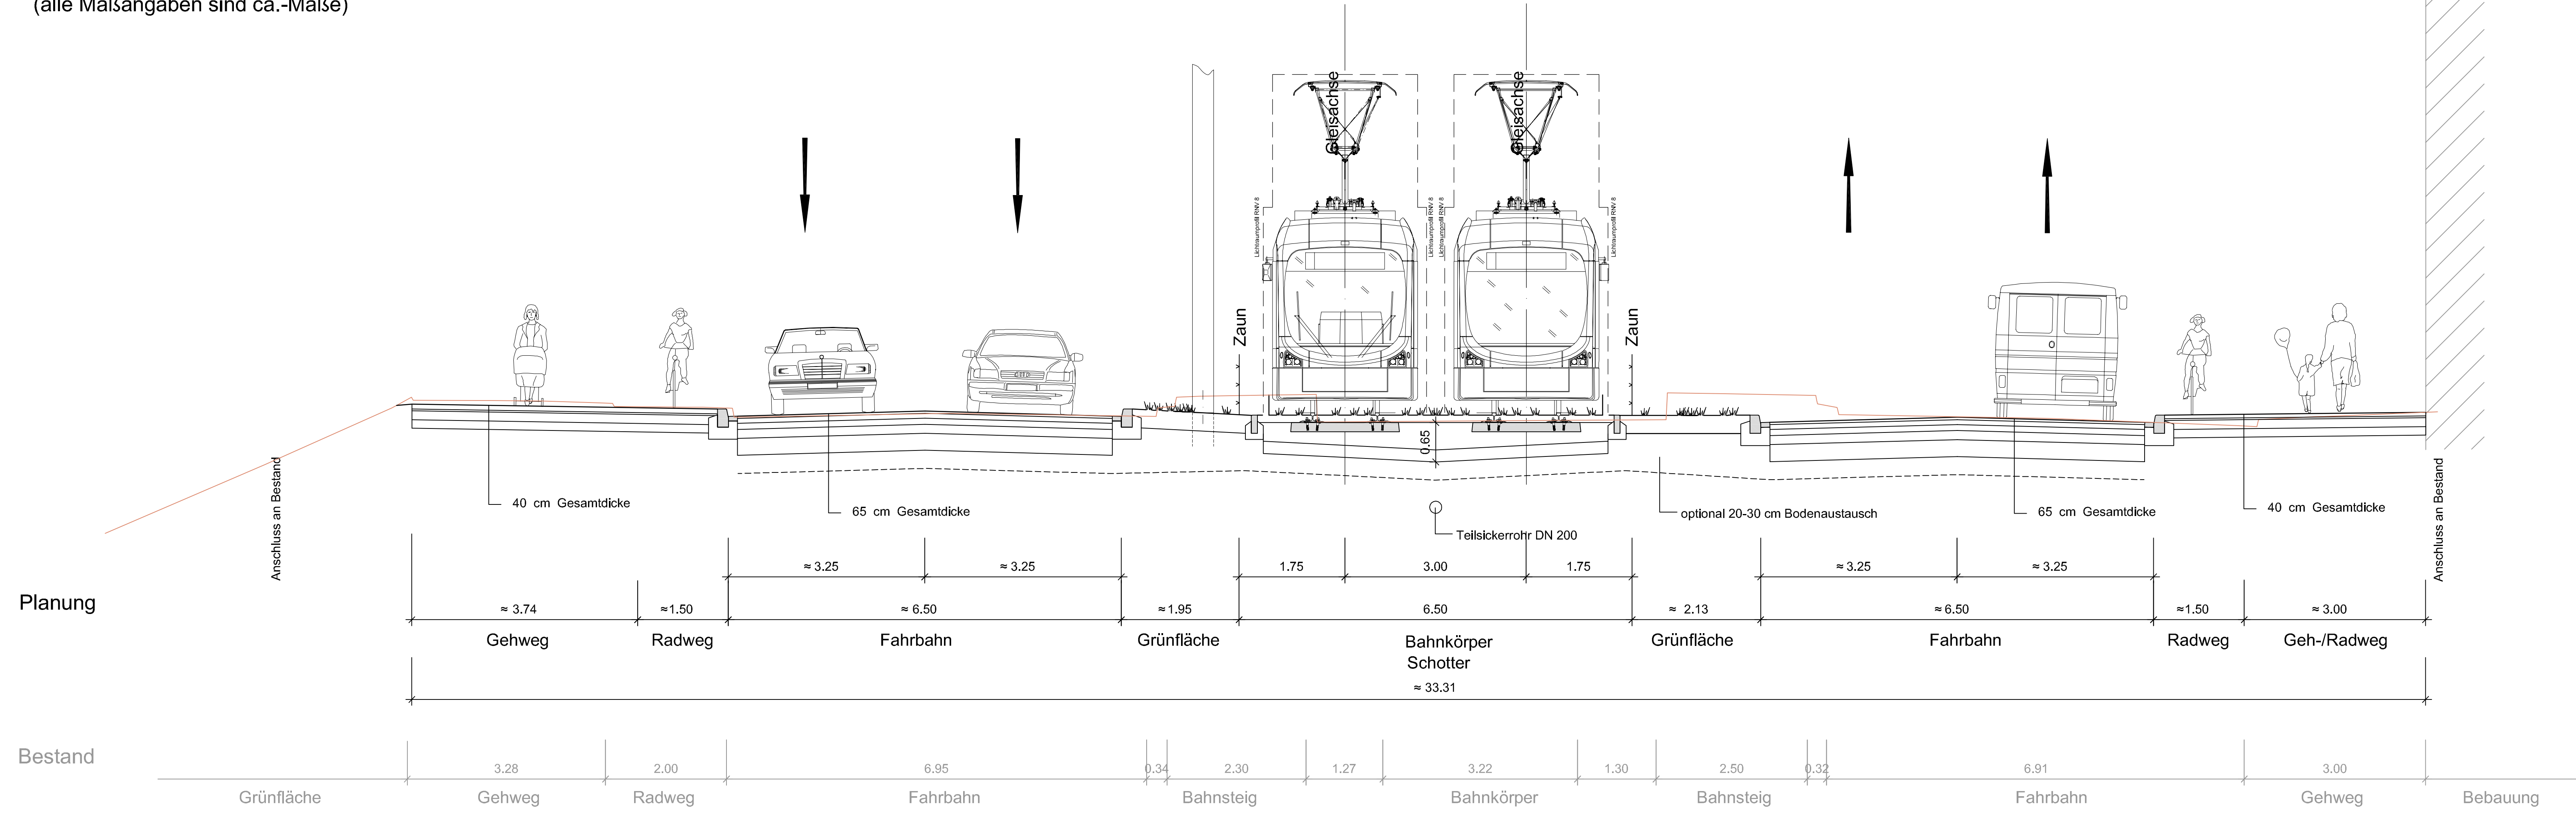

d				
c				
b				
a				
Index	Änderungen bzw. Ergänzungen	Datum	bearbeitet	geprüft
Bauherr:	rnv Möhlstraße 27 68165 Mannheim Tel.: 0621/4654-0	Anlage: Blätter: 12 Blatt: 1 Plan-Nr.:		
Mannheim, den		Datum	Name	
Bearbeitet im Auftrag der RNV GmbH		geprüft		
Malländer Consult	Mathystraße 13 76133 Karlsruhe Tel.: 0721/93280-0 Fax: 0721/93280-10	bearbeitet	05/10	RJ/JH
Karlsruhe, den		gezeichnet	05/10	Blu
		geprüft	/	...
Maßstab: 1:50	Stadtbahn Mannheim Nord Querschnitt 1 Friedrich-Ebert-Straße			
Gr.:				
Ersatz für:	Zustand:	Ausgabe vom: 25.05.2010	Ursprung:	

G:\MANUVER\K44\03_ENTWURF_PLAENE\RD-R_PEPK12-25-05-2010.DWG