


# Querschnitt 10 - Waldpforte

Seitenlage links, 2-gleisig mit Längsparkplätzen  
rechts (alle Maßangaben sind ca.-Maße)

- Legende
- Bestand
  - Planung

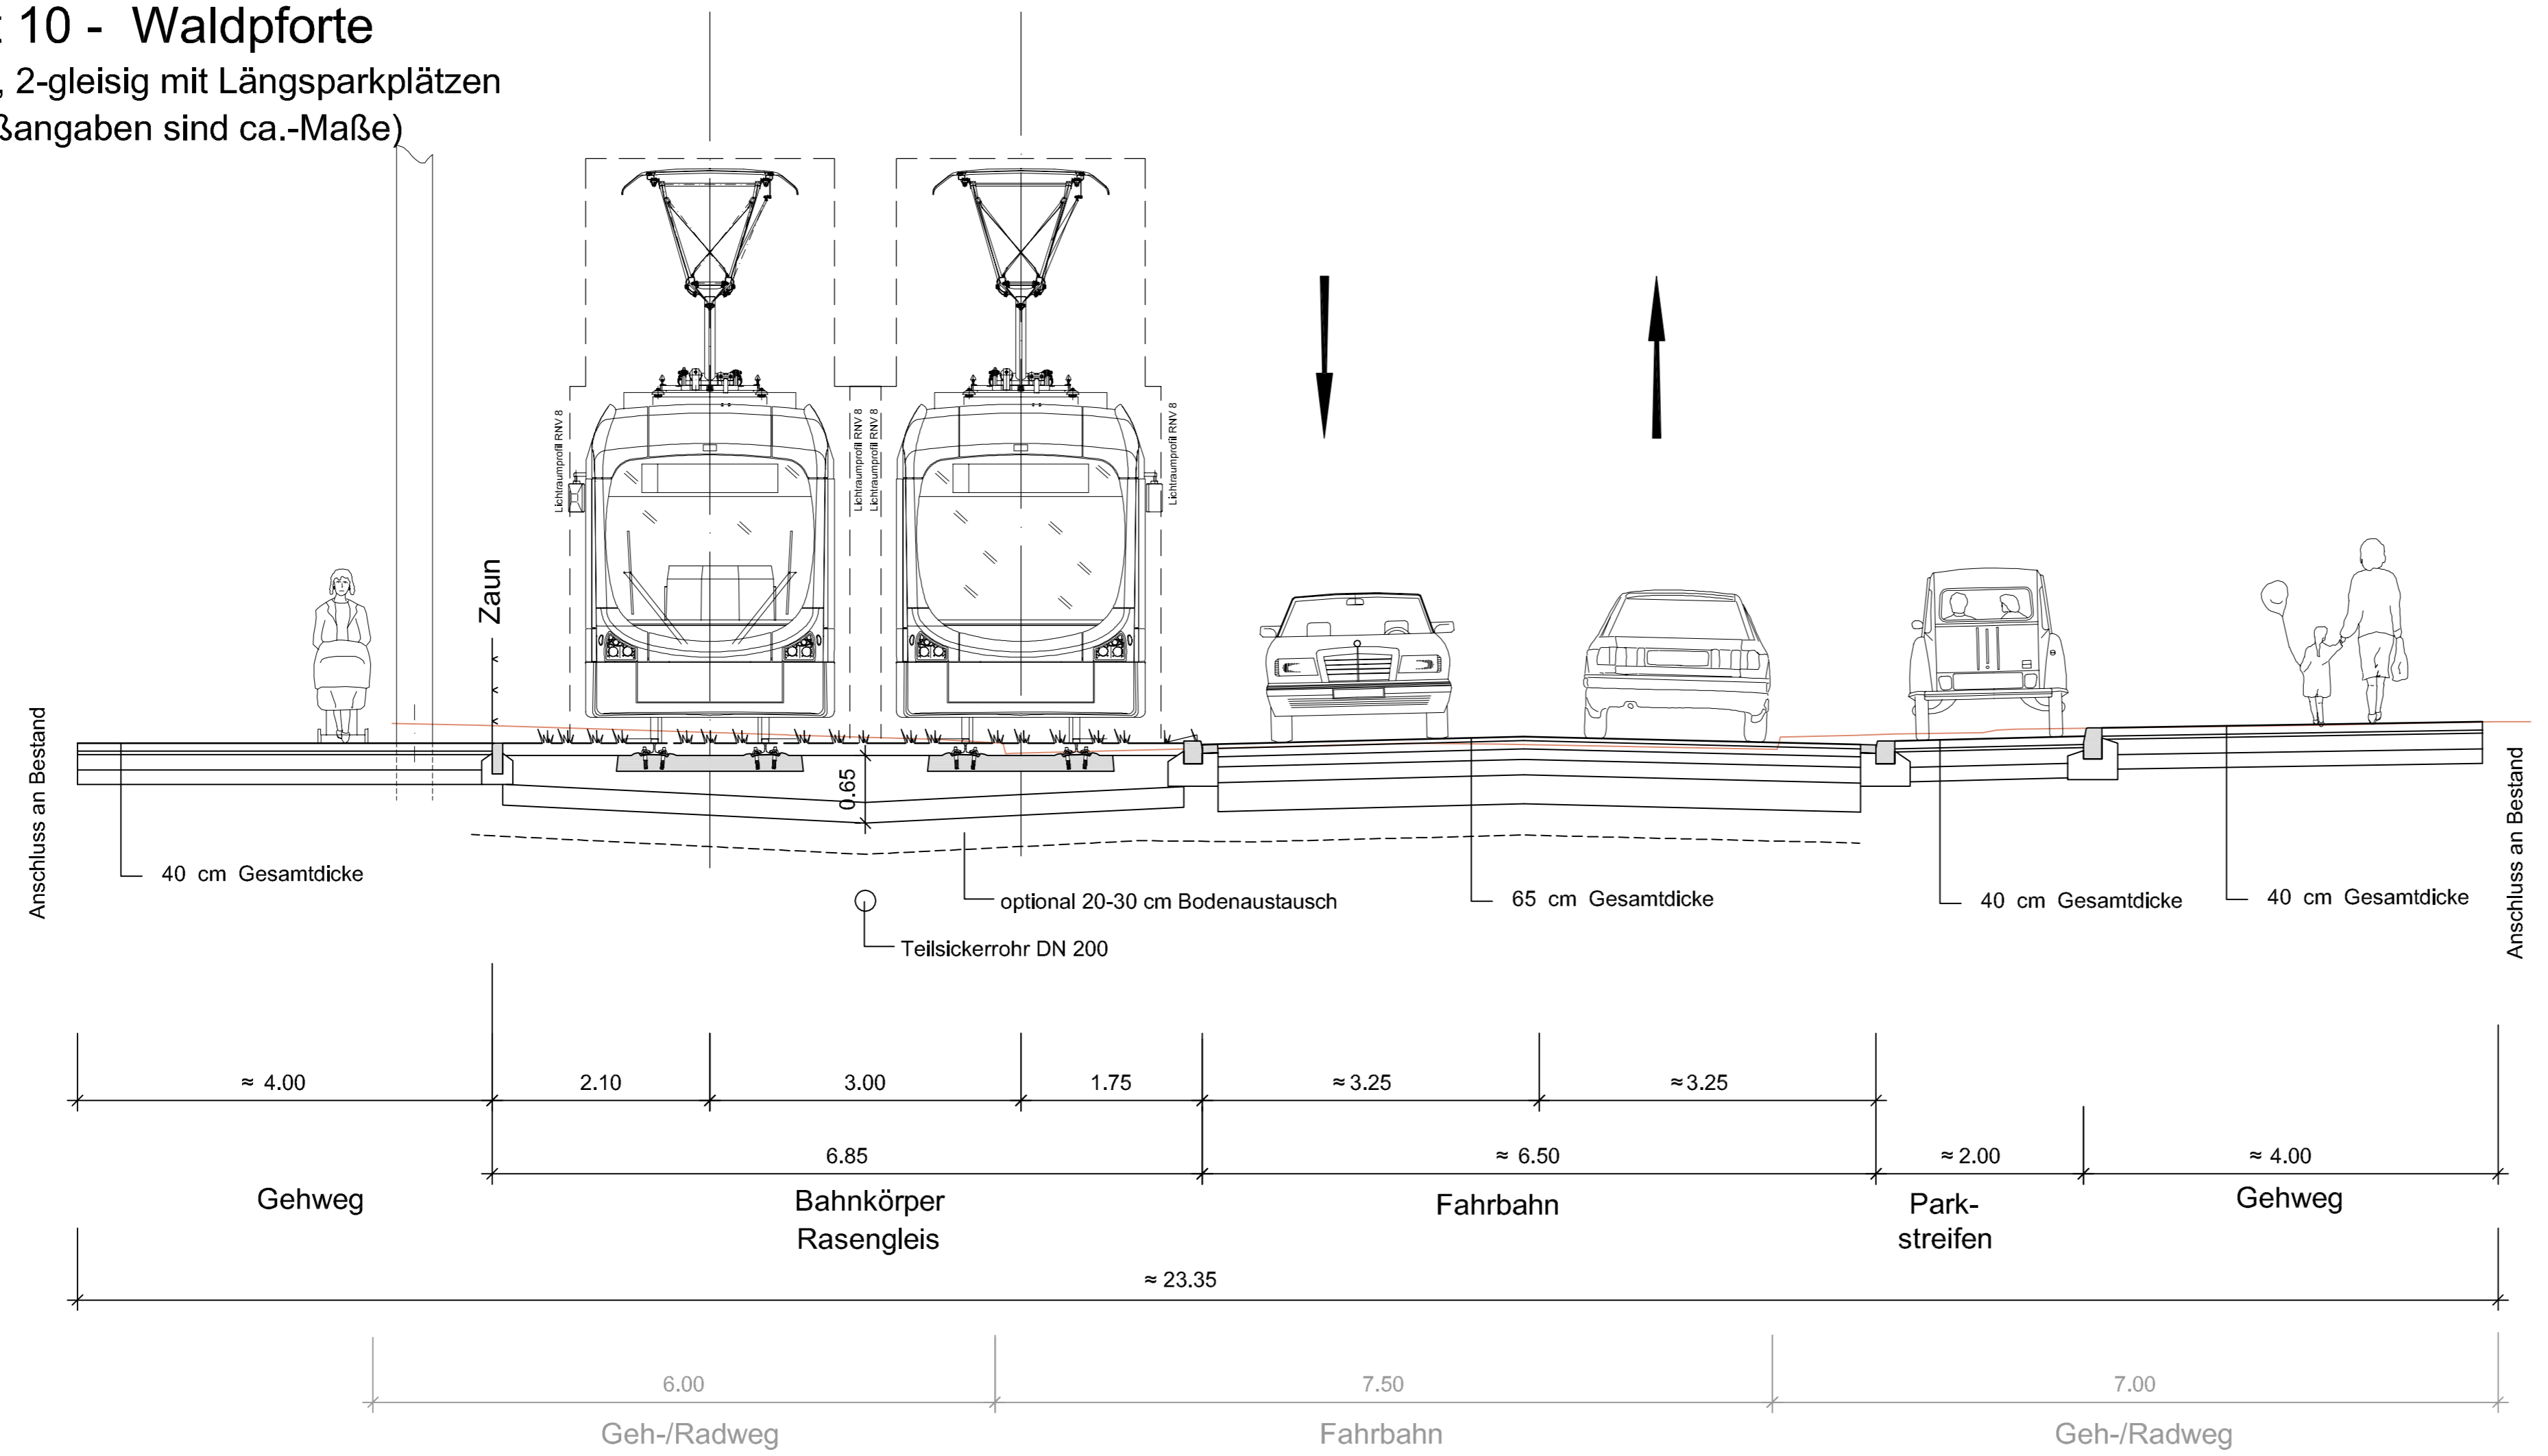

G:\NAHVERKEHR\K548\03.ENTWURF\PLAENE\ROA\_PEP\K12\_25-05-2010.DWG

d				
c				
b				
a				
Index	Änderungen bzw. Ergänzungen	Datum	bearbeitet	geprüft
Bauherr:	Möhlstraße 27 68165 Mannheim Tel.: 0621/465-0		Anlage: Blätter: 12 Blatt: 10 Plan-Nr.:	
Mannheim, den		Datum	Name	
Bearbeitet im Auftrag der RNV GmbH		geprüft		
Mathystraße 13 76133 Karlsruhe Tel.: 0721/93280-0 Fax: 0721/93280-10		bearbeitet	05/10	RJ/JH
Karlsruhe, den		gezeichnet	05/10	Biu
		geprüft	/	...
Maßstab: 1:50	Stadtbahn Mannheim Nord <b>Querschnitt 10</b> Waldpforte			
Gr.:				
Ersatz für:	Zustand:	Ausgabe vom: 25.05.2010	Ursprung:	

Vorabzug