


Querschnitt 2 - Hochuferstraße

Mittellage, 2-gleisig mit Längsparkplätzen links (alle Maßangaben sind ca.-Maße)

Legende
 — Bestand
 — Planung

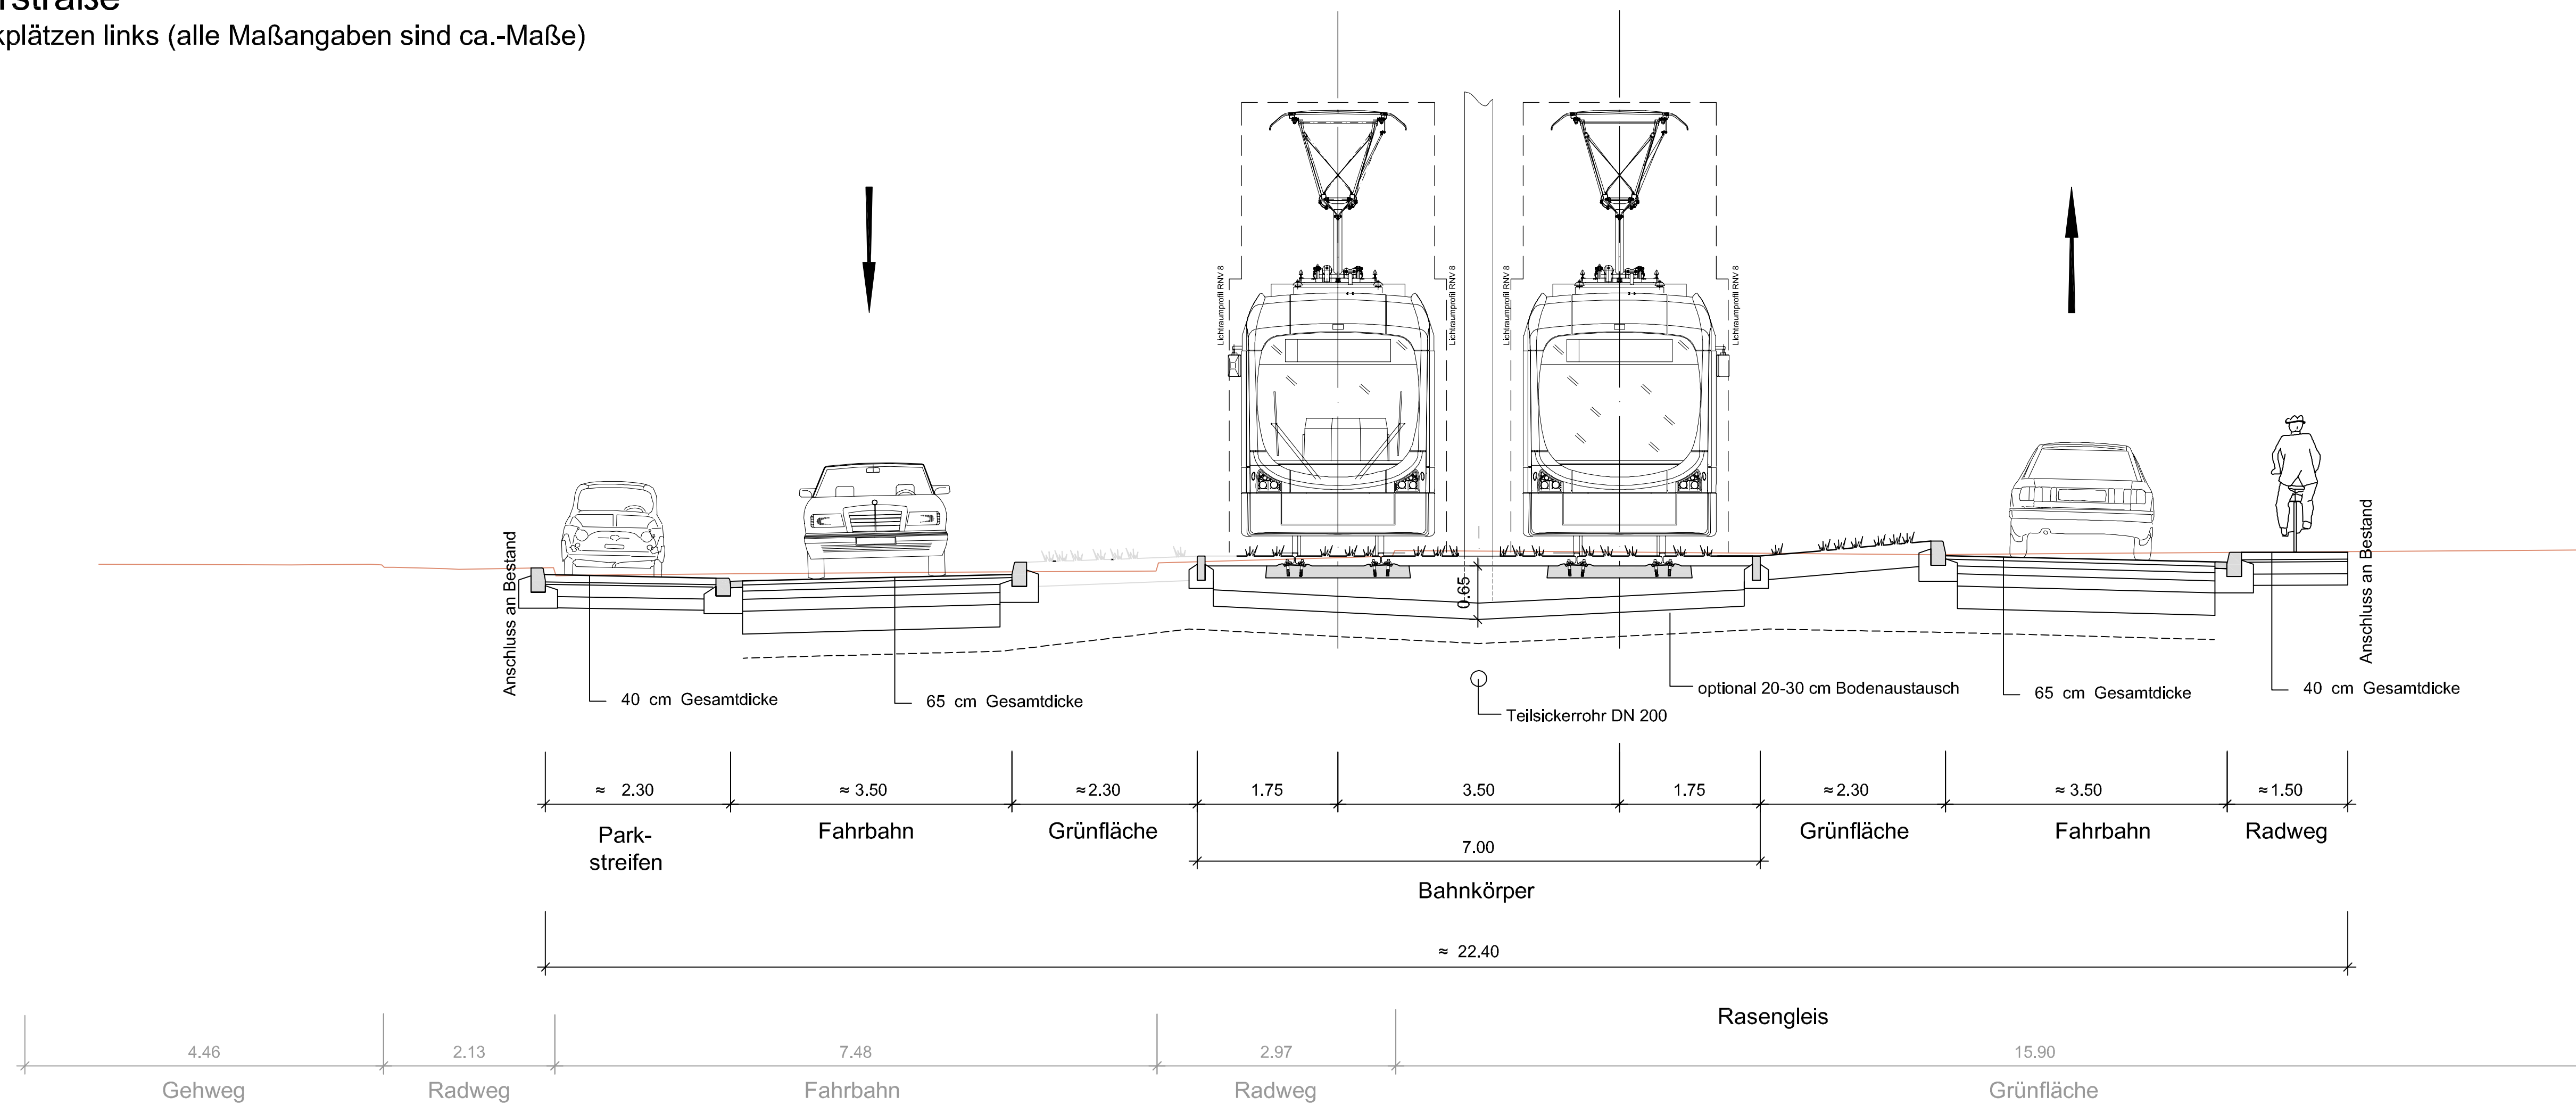

G:\MAHVERKEHR\K548_03_ENTWURF_PLAENE\RD_V_PEPK12_25-05-2010.DWG

d				
c				
b				
a				
Index	Änderungen bzw. Ergänzungen	Datum	bearbeitet	geprüft
Bauer:	Möhlstraße 27 68165 Mannheim Tel.: 0621/465-0		Anlage: Blätter: 12 Blatt: 2 Plan-Nr.:	
		Datum	Name	
Mannheim, den				
geprüft				
Bearbeitet im Auftrag der RNV GmbH	Mathysstraße 13 76133 Karlsruhe Tel.: 0721/93280-0 Fax: 0721/93280-10		Datum	Name
			05/10	RJ/JH
			05/10	Blu
			/	...
Karlsruhe, den				
Maßstab: 1:50	Stadtbahn Mannheim Nord Querschnitt 2 Hochuferstraße			
Gr.:				
Ersatz für:	Zustand:	Ausgabe vom: 25.05.2010	Ursprung:	

Vorabzug