


# Querschnitt 2 - Karlsternstrasse

Mittellage 2-gleisig bes. Bahnkörper (alle Maßangaben sind ca.-Maße)

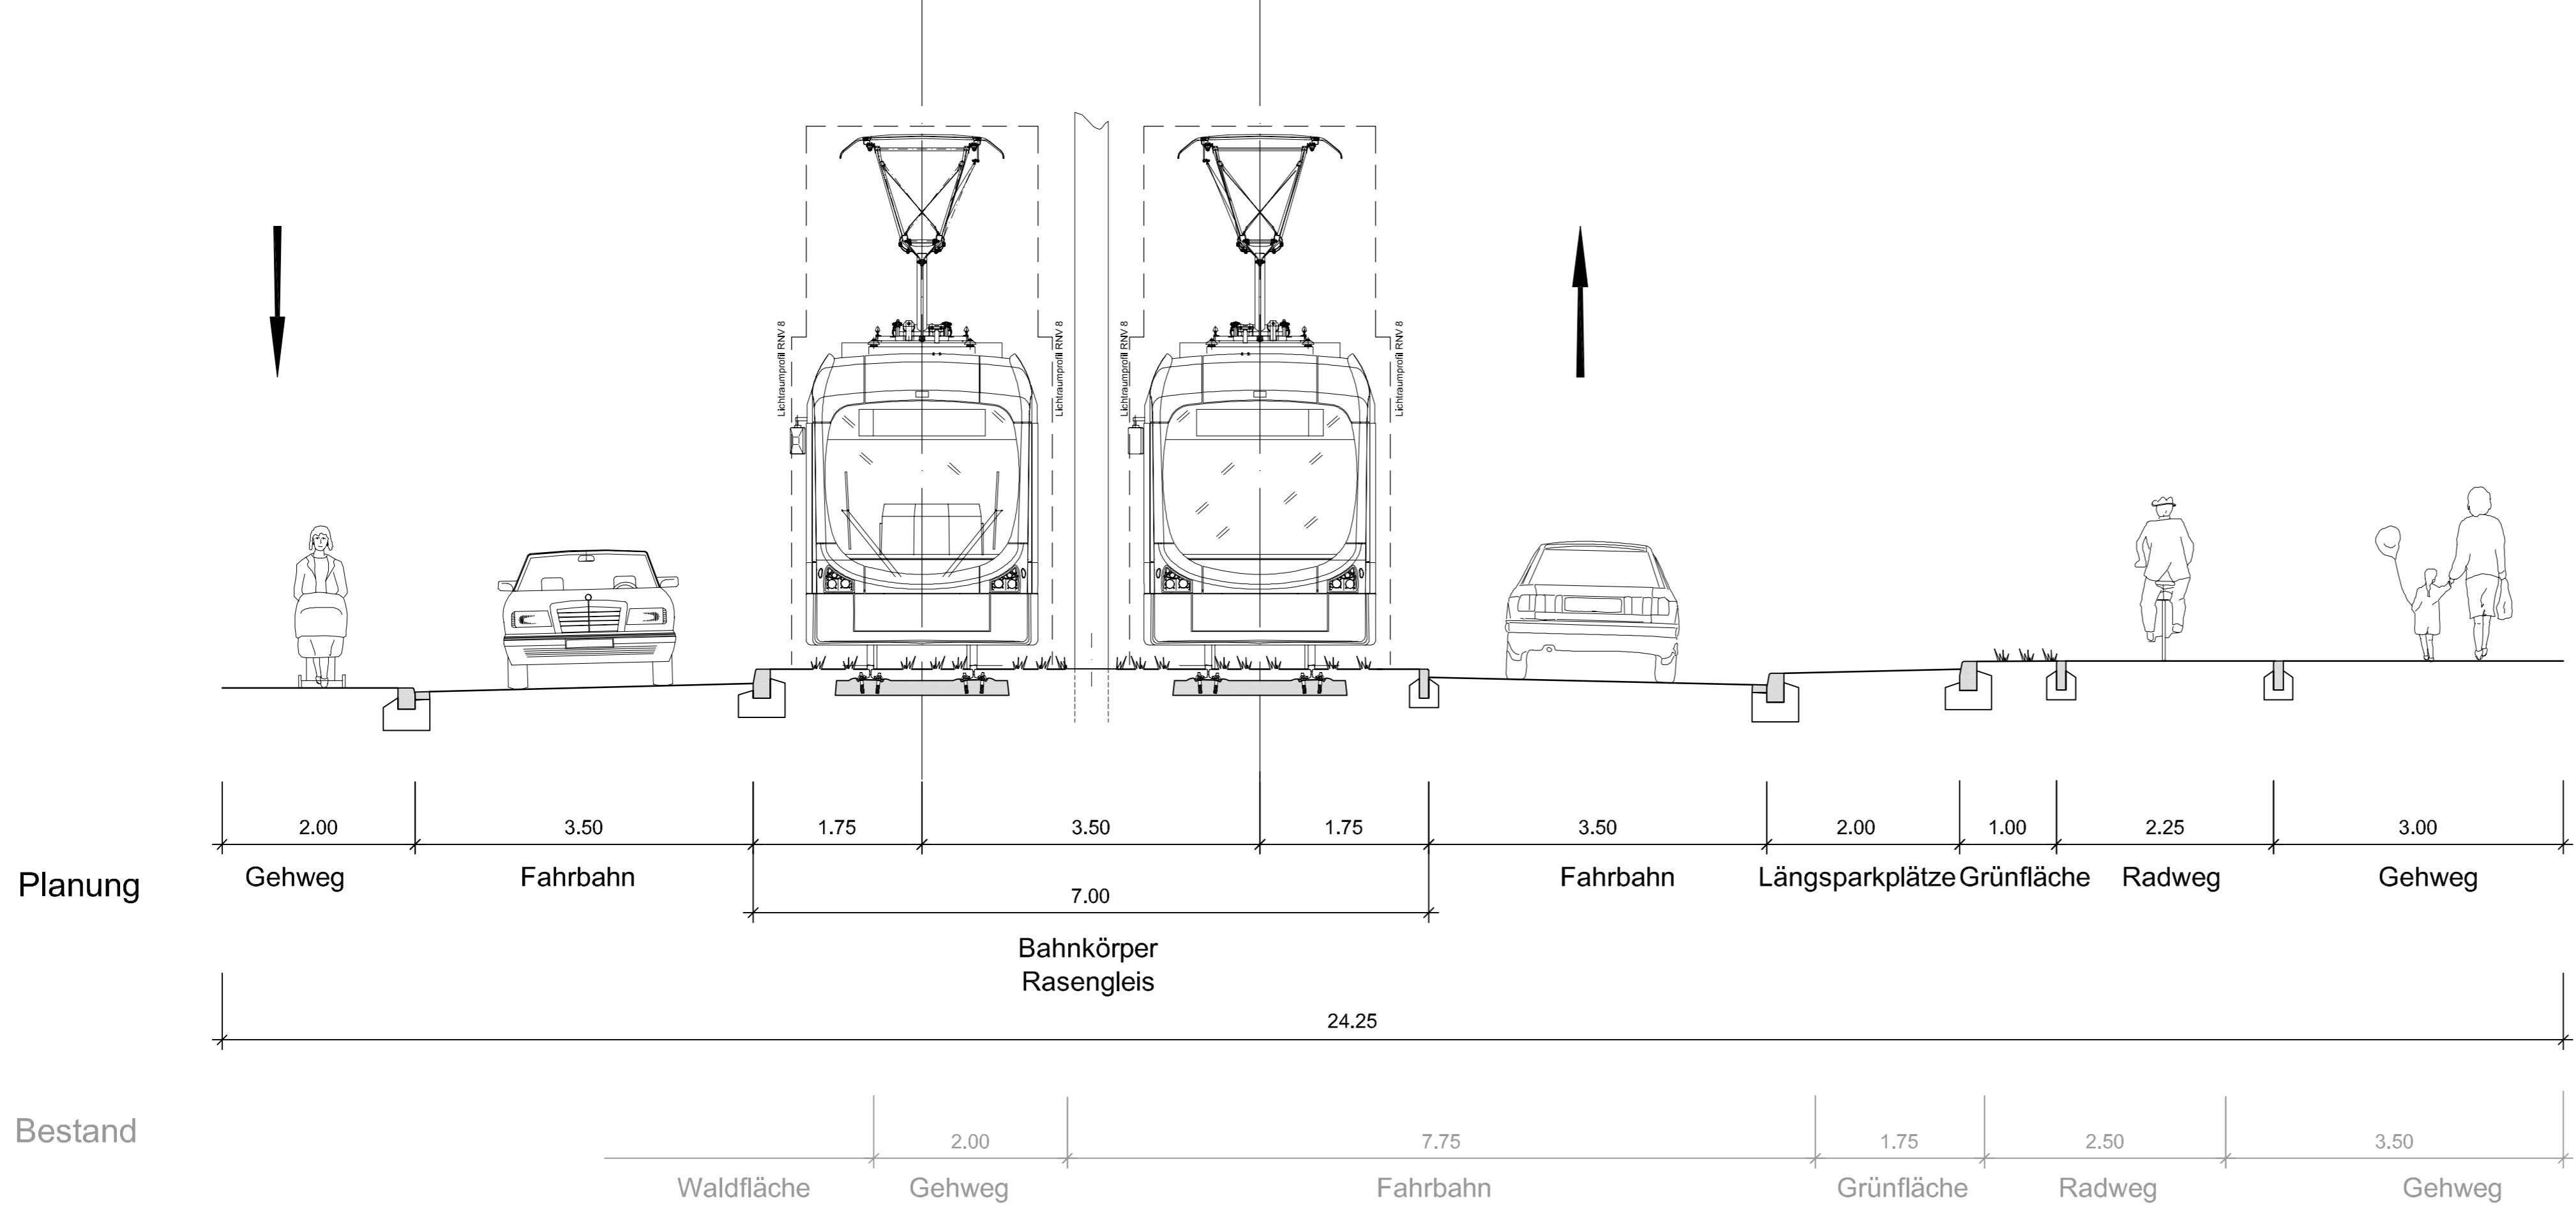

|                                    |   |                         |                            |         |
|------------------------------------|---|-------------------------|----------------------------|---------|
| d                                  |   |                         |                            |         |
| c                                  |   |                         |                            |         |
| b                                  |   |                         |                            |         |
| a                                  |   |                         |                            |         |
| Index                              | Änderungen bzw. Ergänzungen   | Datum                   | bearbeitet                 | geprüft |
| Bauherr:                           |  Möhlstraße 27<br>68165 Mannheim<br>Tel.: 0621/465-0 |                         | Anlage:<br>Blätter: Blatt: |         |
| Mannheim, den                      | Mathystraße 13<br>76133 Karlsruhe<br>Tel.: 0721/93280-0<br>Fax: 0721/93280-10   |                         | Plan-Nr.:<br>Datum Name    |         |
| Bearbeitet im Auftrag der RNV GmbH |    |                         | geprüft                    |         |
|                                    |   | Datum                   | Name                       |         |
|                                    |   | bearbeitet              | 03/10                      | RJ/JH   |
|                                    |   | gezeichnet              | 03/10                      | Biu     |
|                                    |   | geprüft                 | 03/10                      | ...     |
| Maßstab:<br>1:50                   | Stadtbahn Mannheim Nord<br><b>Querschnitt 2</b><br>Karlsternstrasse, Mittellage 2-gleisig   |                         |                            |         |
| Gr.: 780x297mm                     |   |                         |                            |         |
| Ersatz für:                        | Zustand:  | Ausgabe vom: 16.04.2010 | Ursprung:                  |         |

G:\NAHY\VERKEHR\K54803\_ENTWURF\PLAENE\ROB\_VARIANTEN\_PITZ.DWG