


Querschnitt 3 - Hochuferstraße

Mittelage, 2-gleisig mit Längsparkplätzen links (alle Maßangaben sind ca.-Maße)

Planung

Bestand

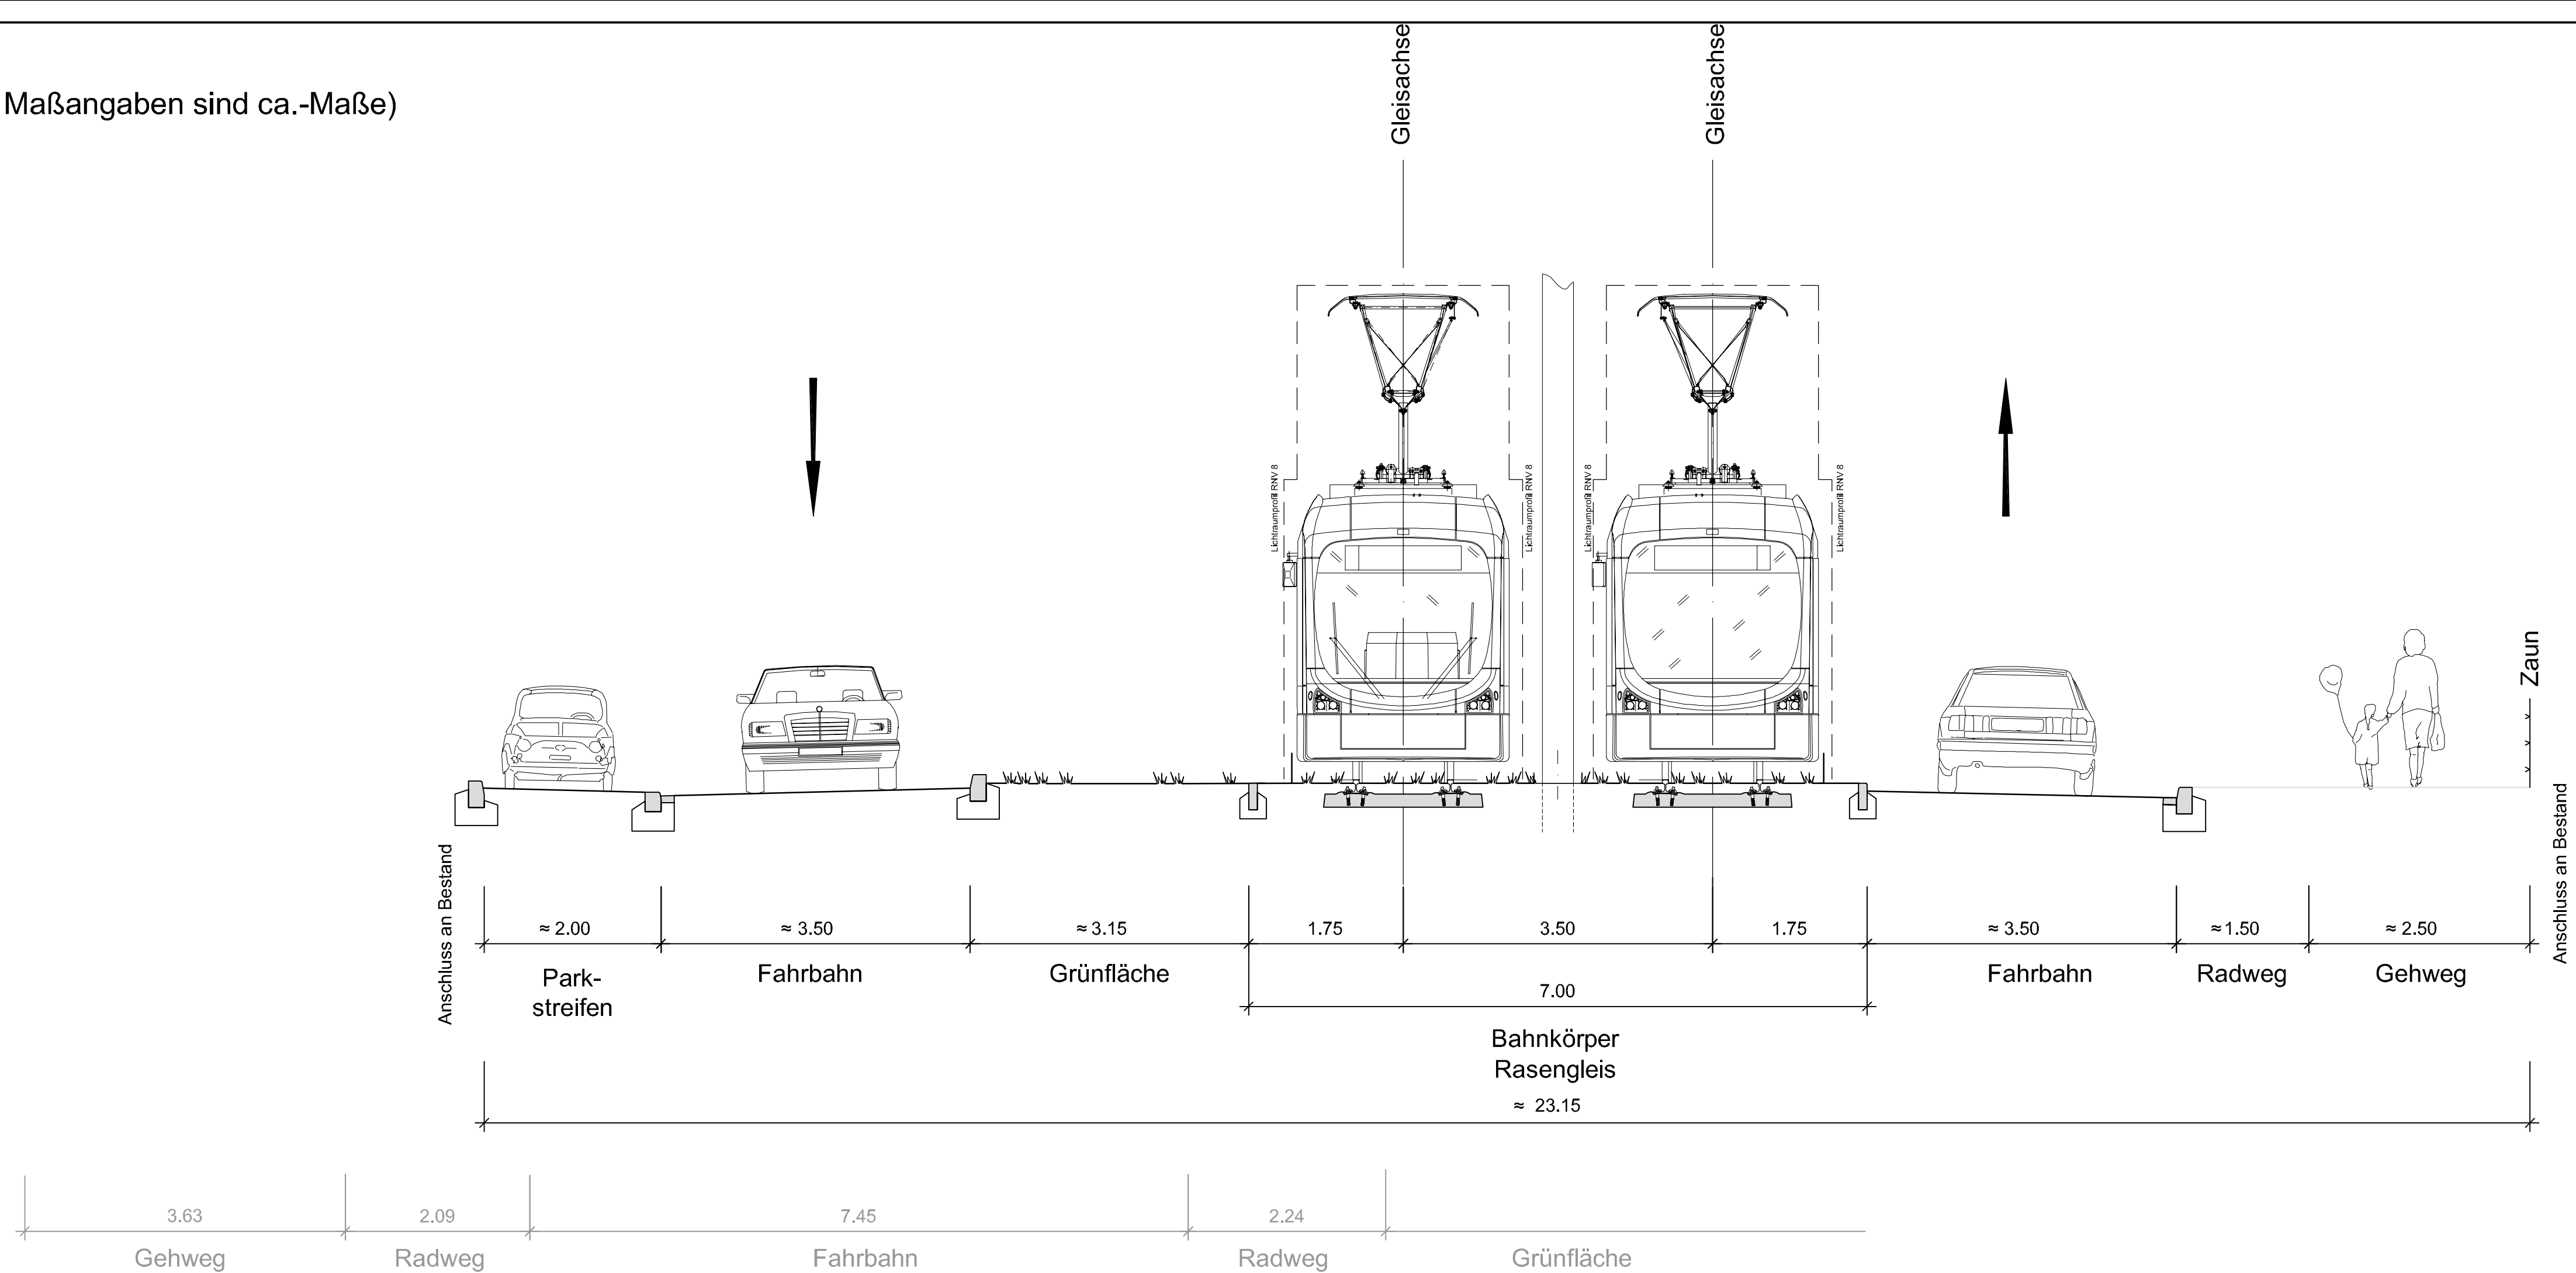

d			
c			
b			
a			
Index	Änderungen bzw. Ergänzungen	Datum	bearbeitet geprüft
Bauer:	rnv Möhlstraße 27 68165 Mannheim Tel.: 0621/4650	Planlage:	Blatt: 12 Blatt: 3
Mannheim, den		geprüft	Datum Name
Bearbeitet im Auftrag der RNV GmbH	Mailänder Consult	Mathysstraße 13 76133 Karlsruhe Tel.: 0721/93280-0 Fax: 0721/93280-10	geprüft
Karlsruhe, den		gezeichnet	Datum Name
Maßstab:	1:50	geprüft	05/10 RJJ/JH
Gr.:		geprüft	05/10 Blu
Ersatz für:	Zustand:	Ausgabe vom: 25.05.2010	Ursprung:

Stadtbahn Mannheim Nord Querschnitt 3 Hochuferstraße

Vorabzug