


# Querschnitt 5 - Ulmenweg

Seitenlage links, 2-gleisig (alle Maßangaben sind ca.-Maße)

- Legende
- Bestand
  - Planung

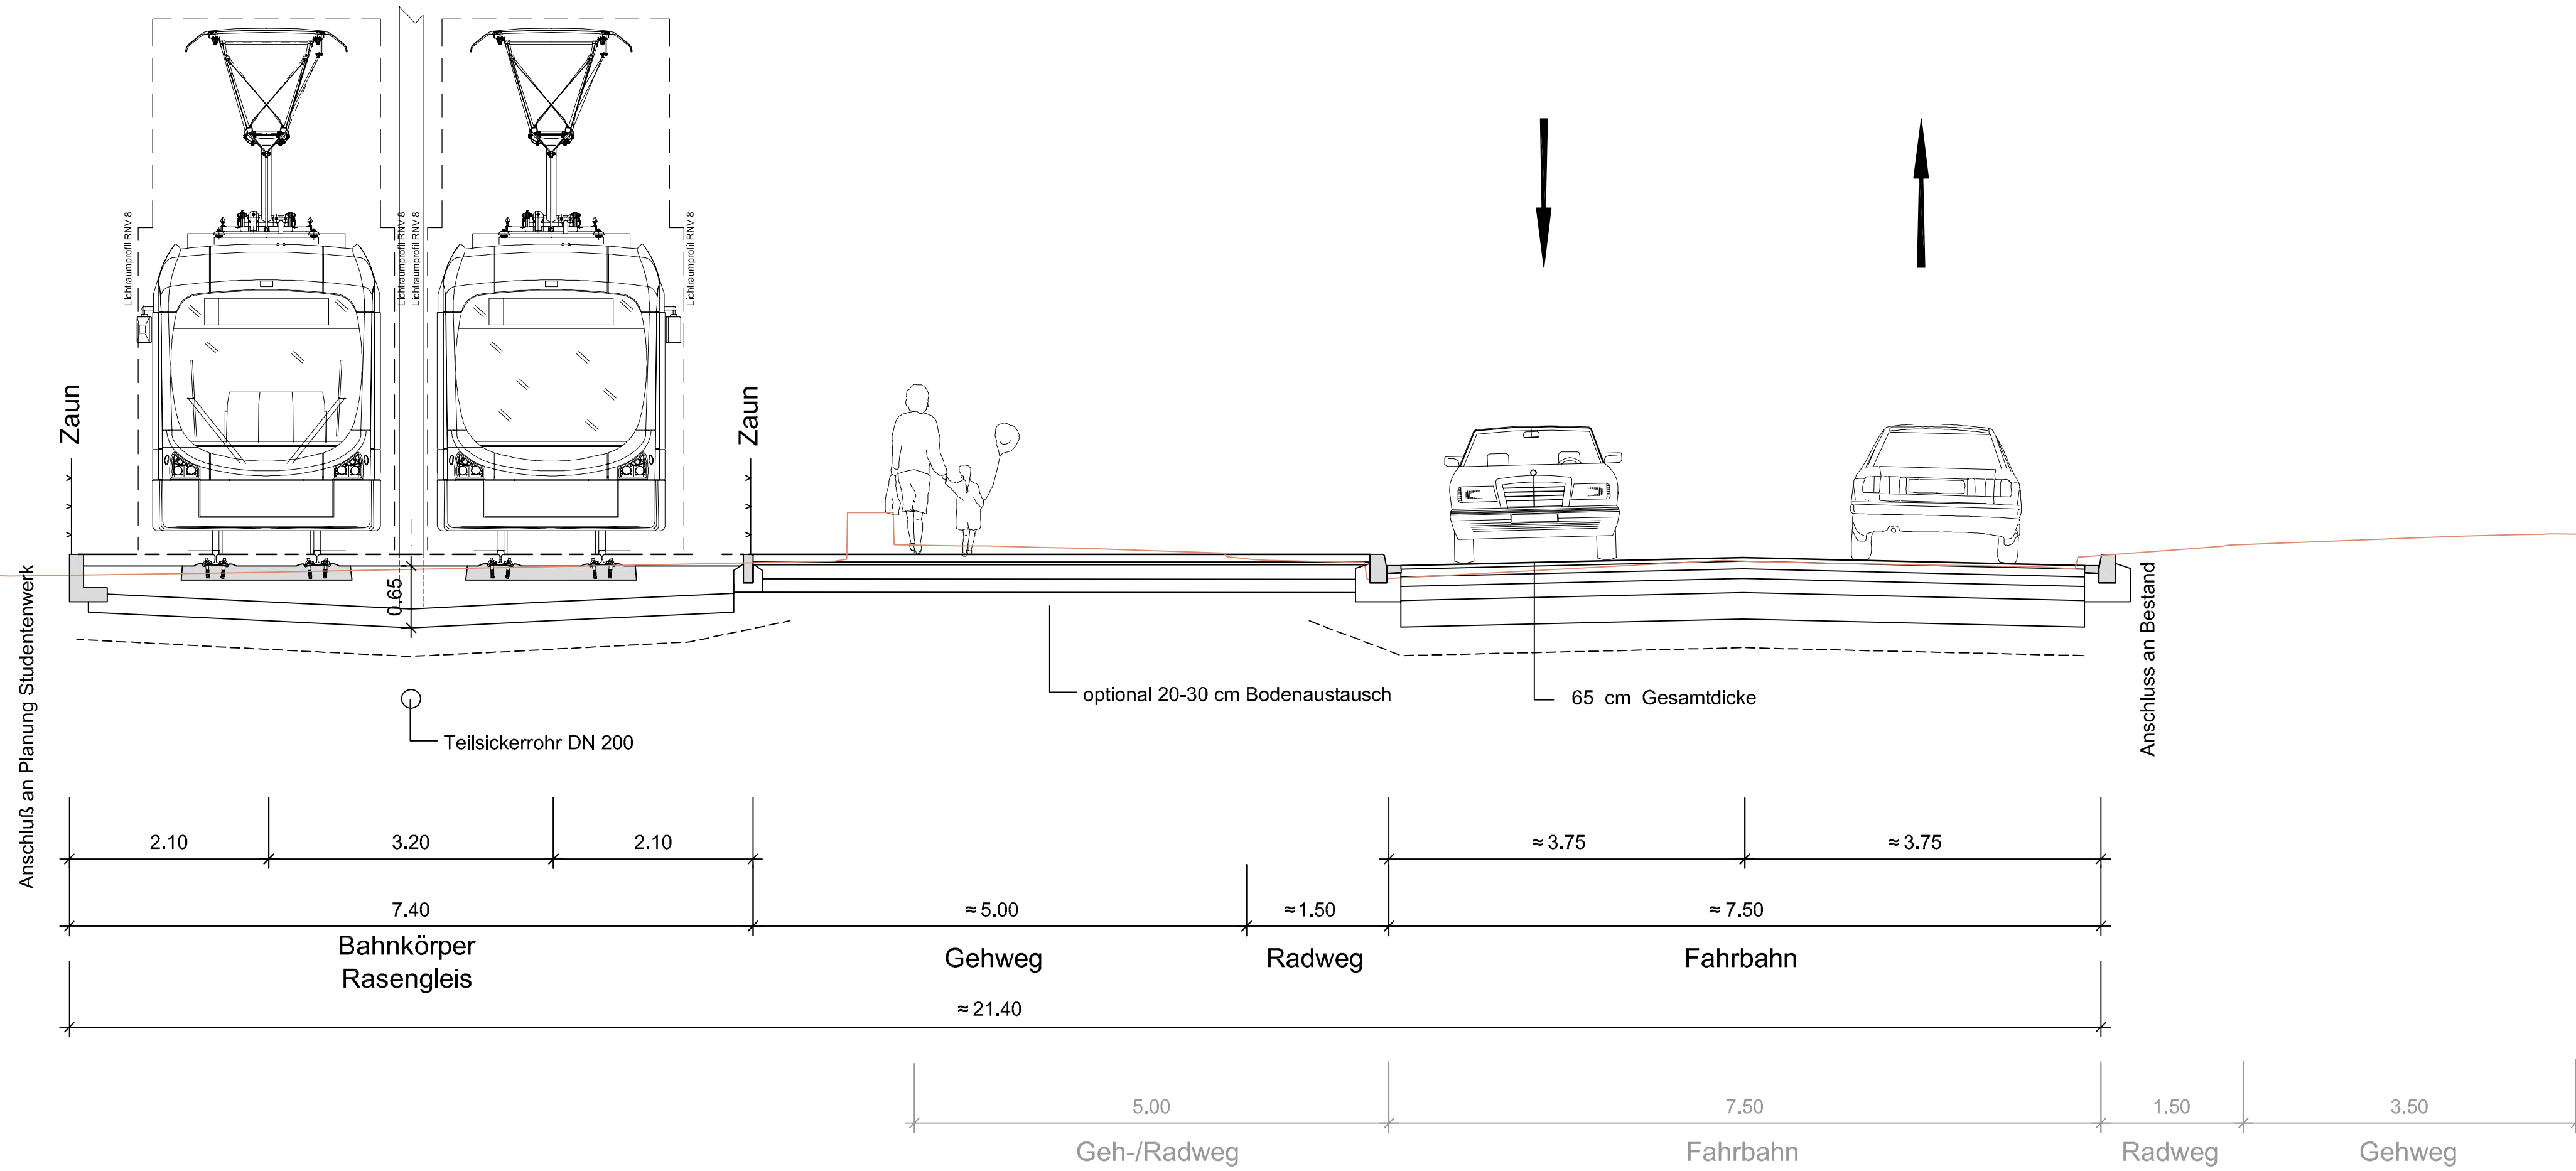

d				
c				
b				
a				
Index	Änderungen bzw. Ergänzungen	Datum	bearbeitet	geprüft
Bauherr:	<b>rnv</b> GmbH Mühlstraße 27 68165 Mannheim Tel.: 0621/465...	Anlage: Blätter: 12 Blatt: 5 Plan-Nr.:		
Mannheim, den		geprüft	Datum	Name
Bearbeitet im Auftrag der RNV GmbH	<b>Mailänder Consult</b>		bearbeitet	Datum
	Mathystraße 13 76133 Karlsruhe Tel.: 0721/93280-0 Fax: 0721/93280-10		gezeichnet	05/10
Karlsruhe, den			geprüft	/
Maßstab: 1:50	Stadtbahn Mannheim Nord <b>Querschnitt 5</b> Ulmenweg			
Gr.:				
Ersatz für:	Zustand:	Ausgabe vom: 25.05.2010	Ursprung:	

G:\NAHVERKEHR\K548\03.ENTWURF\PLAENE\RO.NR.PEPK12.25-05-2010.DWG