


Querschnitt 9 - Waldstraße

Mittellage, 2-gleisig (alle Maßangaben sind ca.-Maße)

Legende
 — Bestand
 — Planung

Planung

Bestand

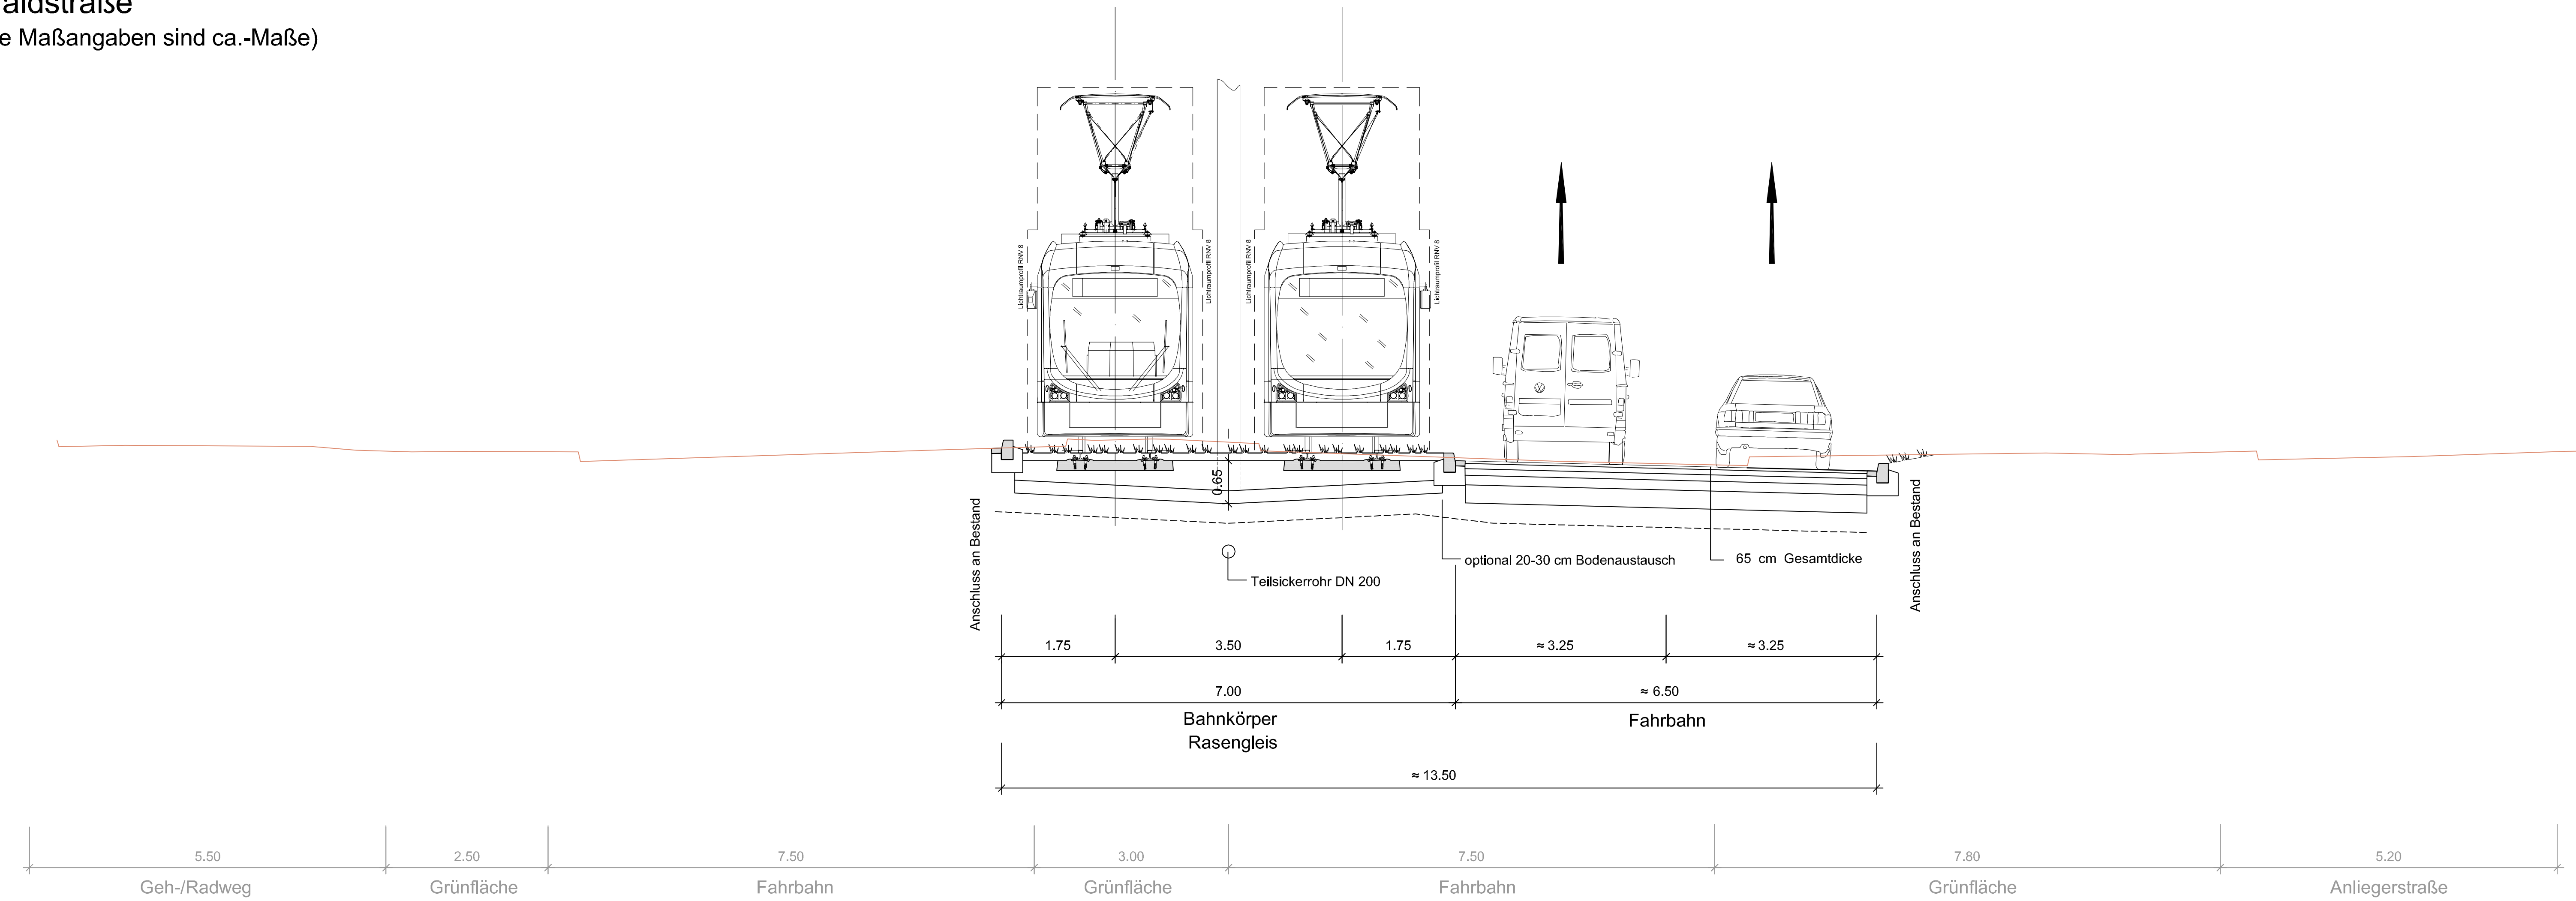

d			
c			
b			
a			
Index	Änderungen bzw. Ergänzungen	Datum	bearbeitet geprüft
Bauherr:	rnv Möhlstraße 27 68165 Mannheim Tel.: 0621/4655	Anlage: Blätter: 12 Blatt: 9 Plan-Nr.:	
Mannheim, den		geprüft	Datum Name
Bearbeitet im Auftrag der RNV GmbH	Mallender Consult	Mathysstraße 13 76133 Karlsruhe Tel.: 0721/93280-0 Fax: 0721/93280-10	geprüft Datum Name
Karlsruhe, den		bearbeitet gezeichnet geprüft	05/10 05/10 /
Maßstab: 1:50	Stadtbahn Mannheim Nord Querschnitt 9 Waldstraße		
Gr.:			
Ersatz für:	Zustand:	Ausgabe vom: 25.05.2010	Ursprung:

G:\MAH\VERKEHR\54\8\03\ENTWURF\PLAENE\RDV_PERSKT_25-05-2010.DWG