


Querschnitt 10 - Waldpforte

Seitenlage links, 2-gleisig mit Längsparkplätzen
rechts (alle Maßangaben sind ca.-Maße)

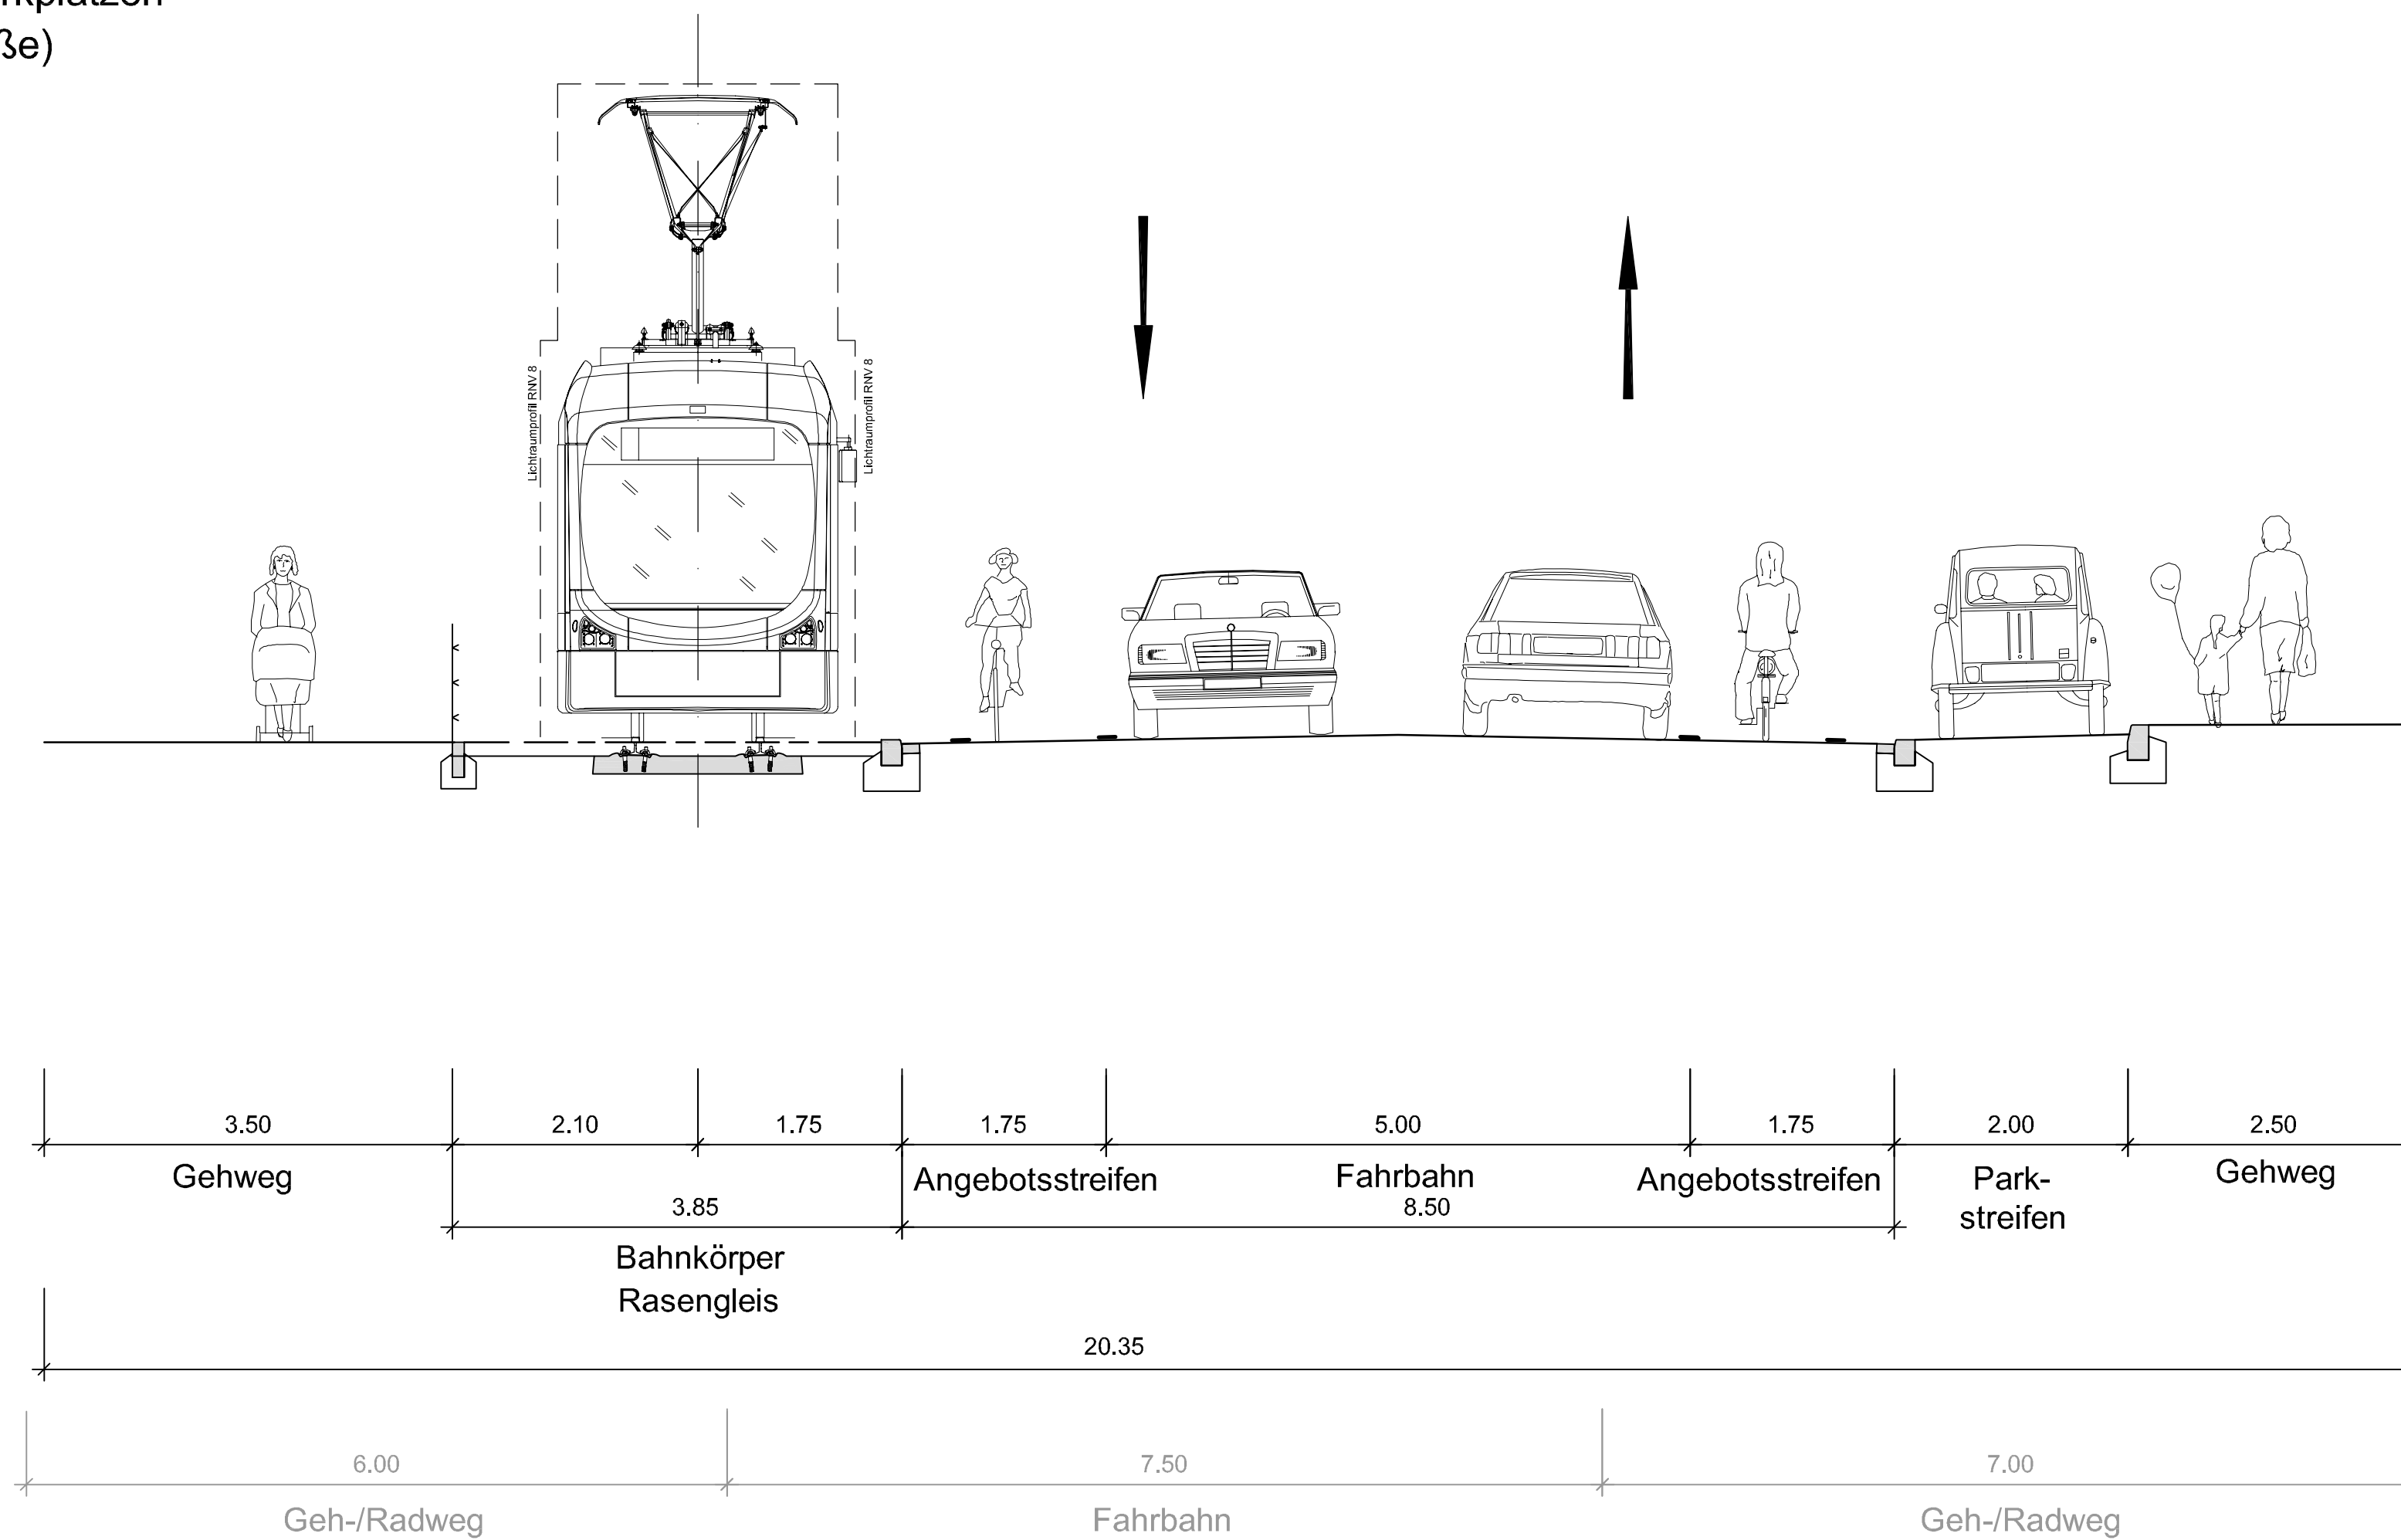

Planung

Bestand

d			
c			
b			
a			
Index	Änderungen bzw. Ergänzungen	Datum	bearbeitet / geprüft
Bauherr: Möhlstraße 27 68165 Mannheim Tel.: 0621/465-0		Anlage: Blätter: 15 Blatt: 10 Plan-Nr.:	
Mannheim, den			
Bearbeiter im Auftrag der RNW GmbH: Mathystraße 13 76133 Karlsruhe Tel.: 0721/93280-0 Fax: 0721/93280-10		geprüft	
		Datum	Name
		bearbeitet	09/10 KJr/JH
		gezeichnet	09/10 Biu
		geprüft	/ ...
Maßstab: 1:50		Stadtbahn Mannheim Nord Querschnitt 10 Waldpforte	
Ersatz für:		Zustand:	Ausgabe vom: 01.09.2010
		Ursprung:	

G:\NAHVERKEHR\K548\03 ENTWURF\PLAENE\ROA_R_PEPKZ4.DWG