




# Querschnitt 12 - Am Carl-Benz-Bad mit Radweg auf Ostseite

Mittellage, 2-gleisig (alle Maßangaben sind ca.-Maße)

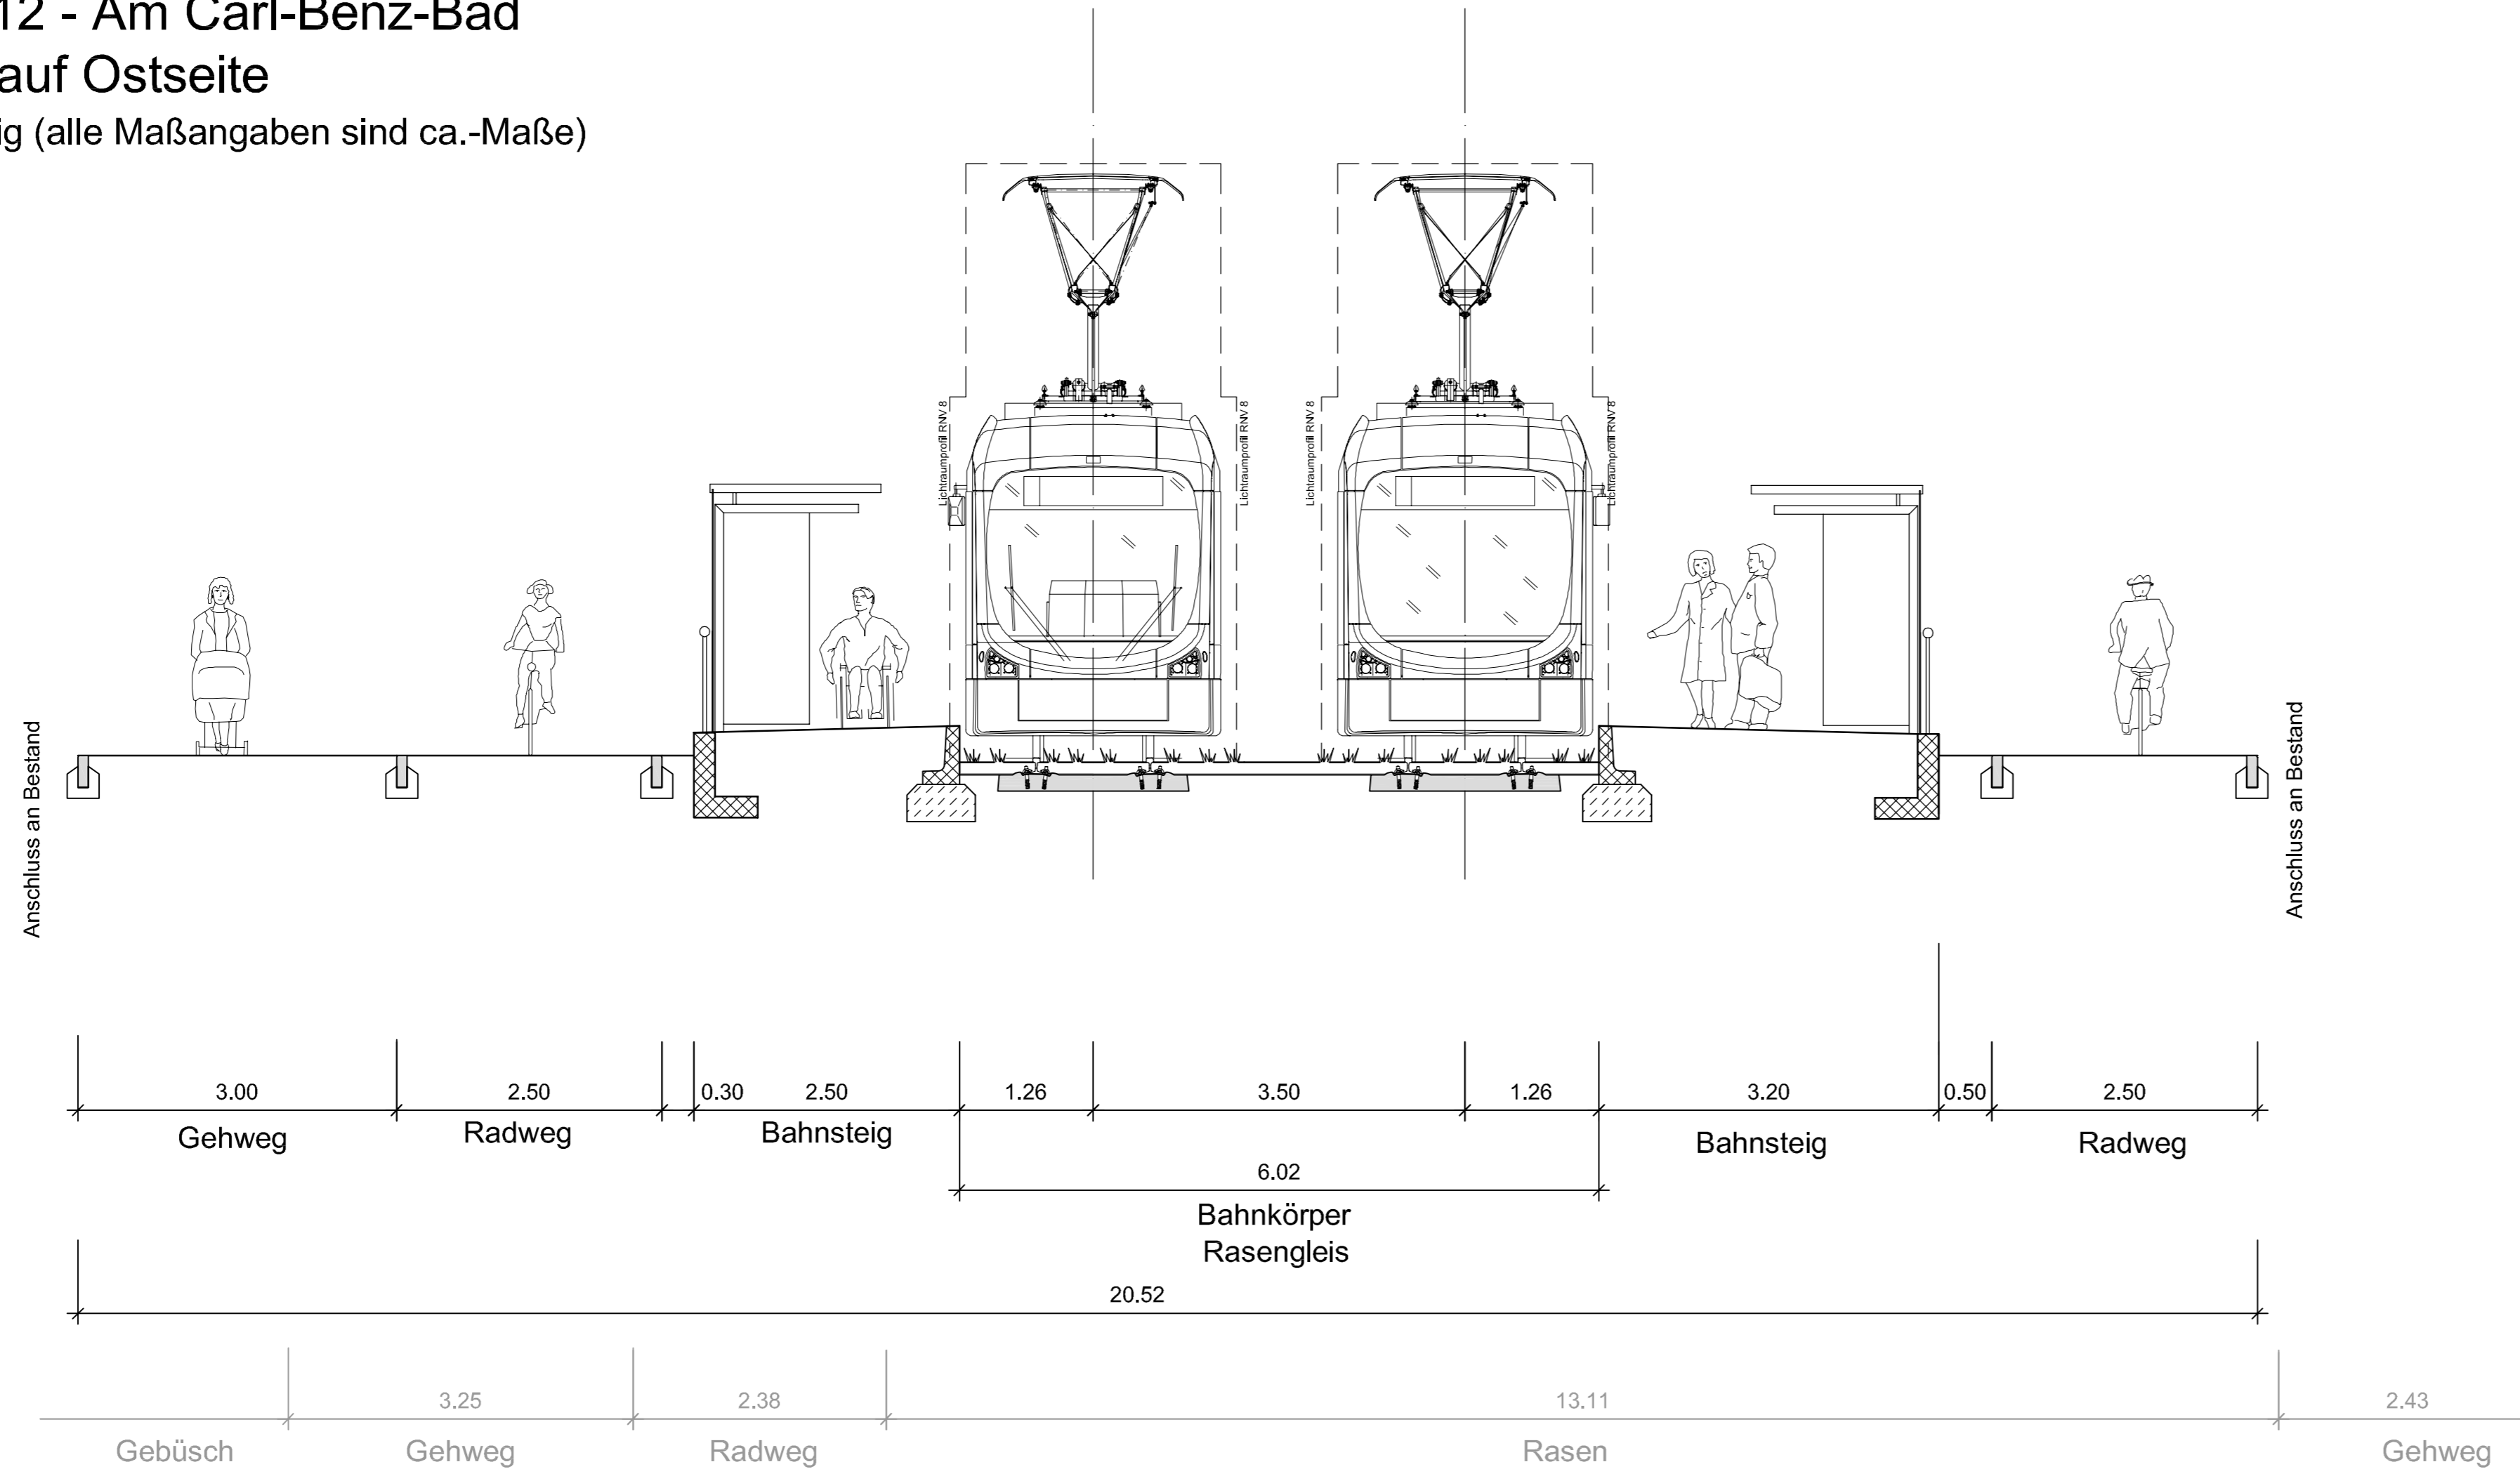

d				
c				
b				
a				
Index	Änderungen bzw. Ergänzungen	Datum	bearbeitet	geprüft
Bauherr:	 Möhlstraße 27 68165 Mannheim Tel.: 0621/465-0		Anlage: Blätter: 15 Blatt: 15 Plan-Nr.:	
Mannheim, den			Datum	Name
Bearbeitet im Auftrag der RNV GmbH			geprüft	
 Mathystraße 13 76133 Karlsruhe Tel.: 0721/93280-0 Fax: 0721/93280-10			Datum	Name
Karlsruhe, den			bearbeitet	09/10 Kr/JH
			gezeichnet	09/10 Biu
			geprüft	/ ...
Maßstab: 1:50	Stadtbahn Mannheim Nord <b>Querschnitt 12</b> Am Carl-Benz-Bad mit Radweg auf Ostseite			
Gr.:				
Ersatz für:	Zustand:	Ausgabe vom: 01.09.2010	Ursprung:	