


Querschnitt 3 - Hochuferstraße mit Angebotsstreifen

Mittelage, 2-gleisig mit Längsparkplätzen links (alle Maßangaben sind ca.-Maße)

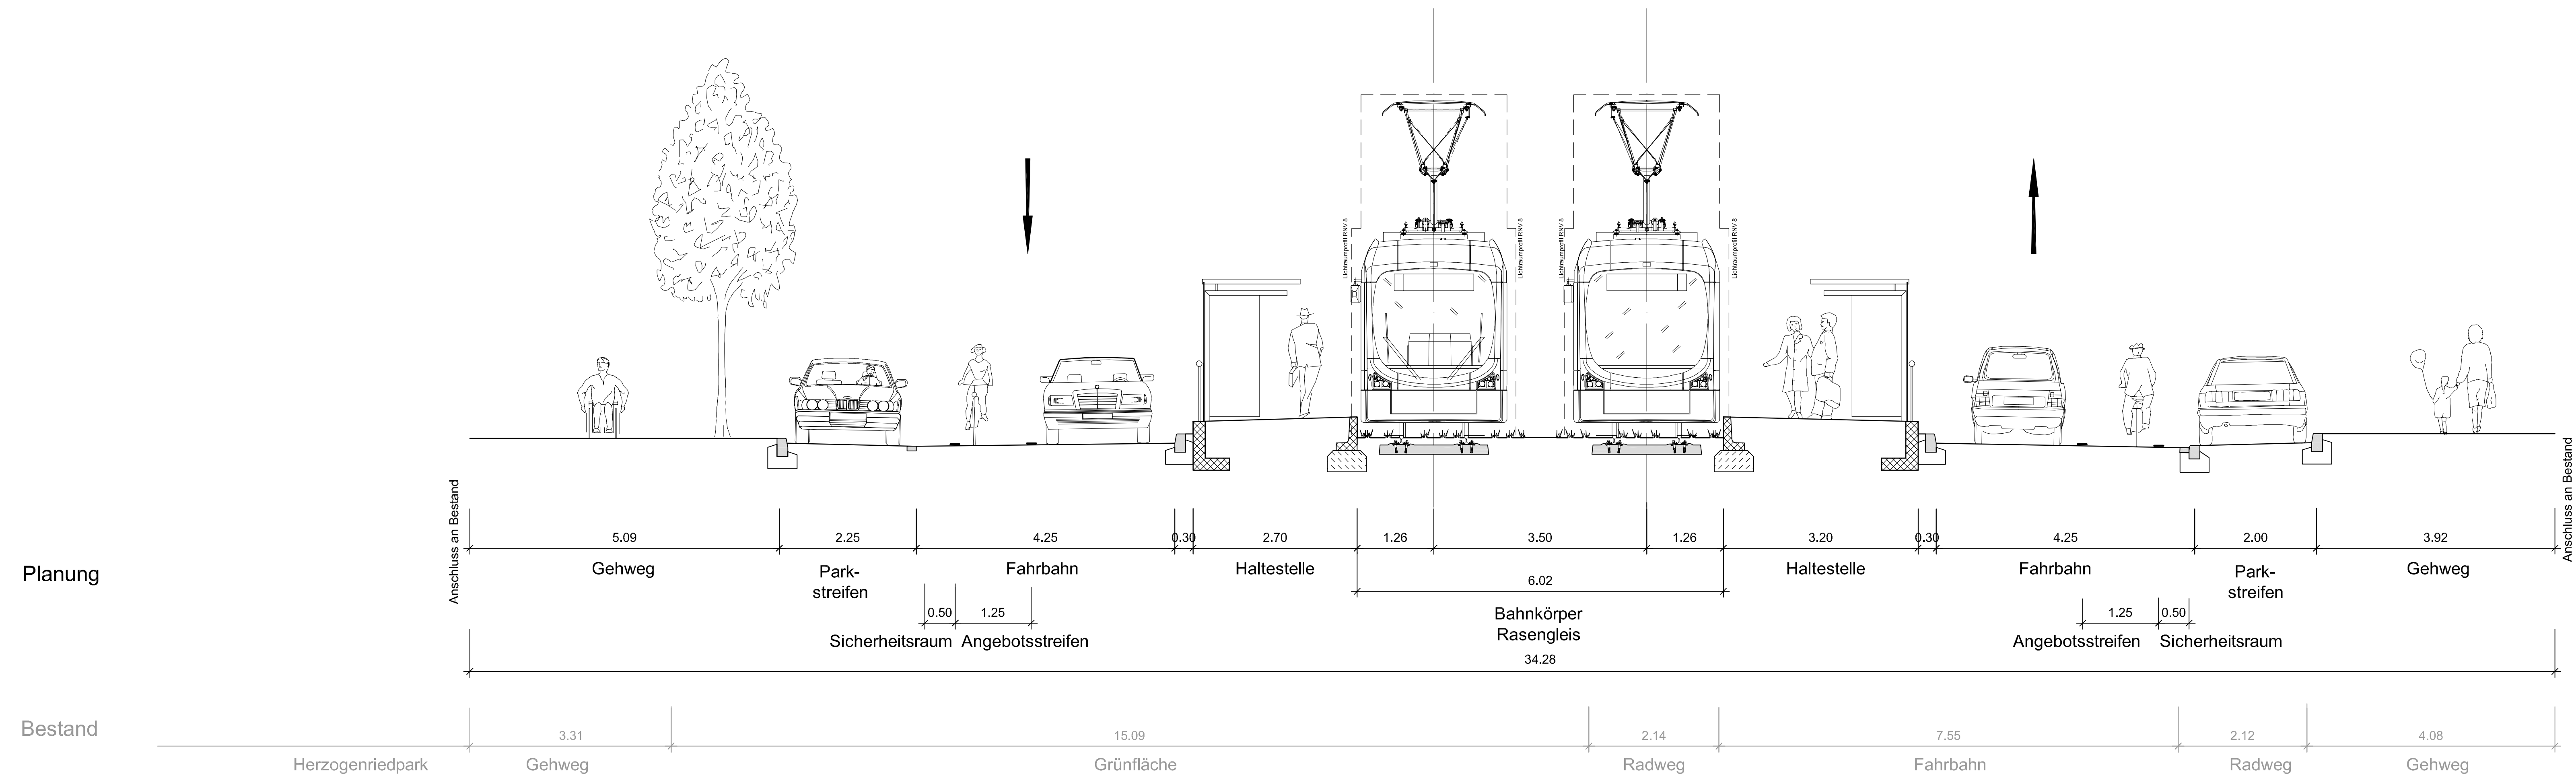

d				
c				
b				
a				
Index	Änderungen bzw. Ergänzungen	Datum	bearbeitet	geprüft
Bauherr:	rnv Möhlstraße 27 68165 Mannheim Tel.: 0621/465...	Anlage:	Blatt: 15	Blatt: 3
			Datum	Name
Mannheim, den		geprüft	Datum	Name
Bearbeitet im Auftrag der RNV GmbH	Mallinckrodt Mathysstraße 13 76133 Karlsruhe Tel.: 0721/93280-0 Fax: 0721/93280-10	bearbeitet	09/10	Kr/JH
		gezeichnet	09/10	Biu
Karlsruhe, den		geprüft	/	...
Maßstab:	Stadtbahn Mannheim Nord			
1:50	Querschnitt 3			
	Hochuferstraße mit Angebotsstreifen			
Gr.:				
Ersatz für:	Zustand:	Ausgabe vom: 01.09.2010	Ursprung:	

G:\MAHLE\BEKEHE\1548\03_ENTWURF\PLAENE\ROV_PBEK23.DWG