


Querschnitt 5 - Ulmenweg

Seitenlage links, 2-gleisig (alle Maßangaben sind ca.-Maße)

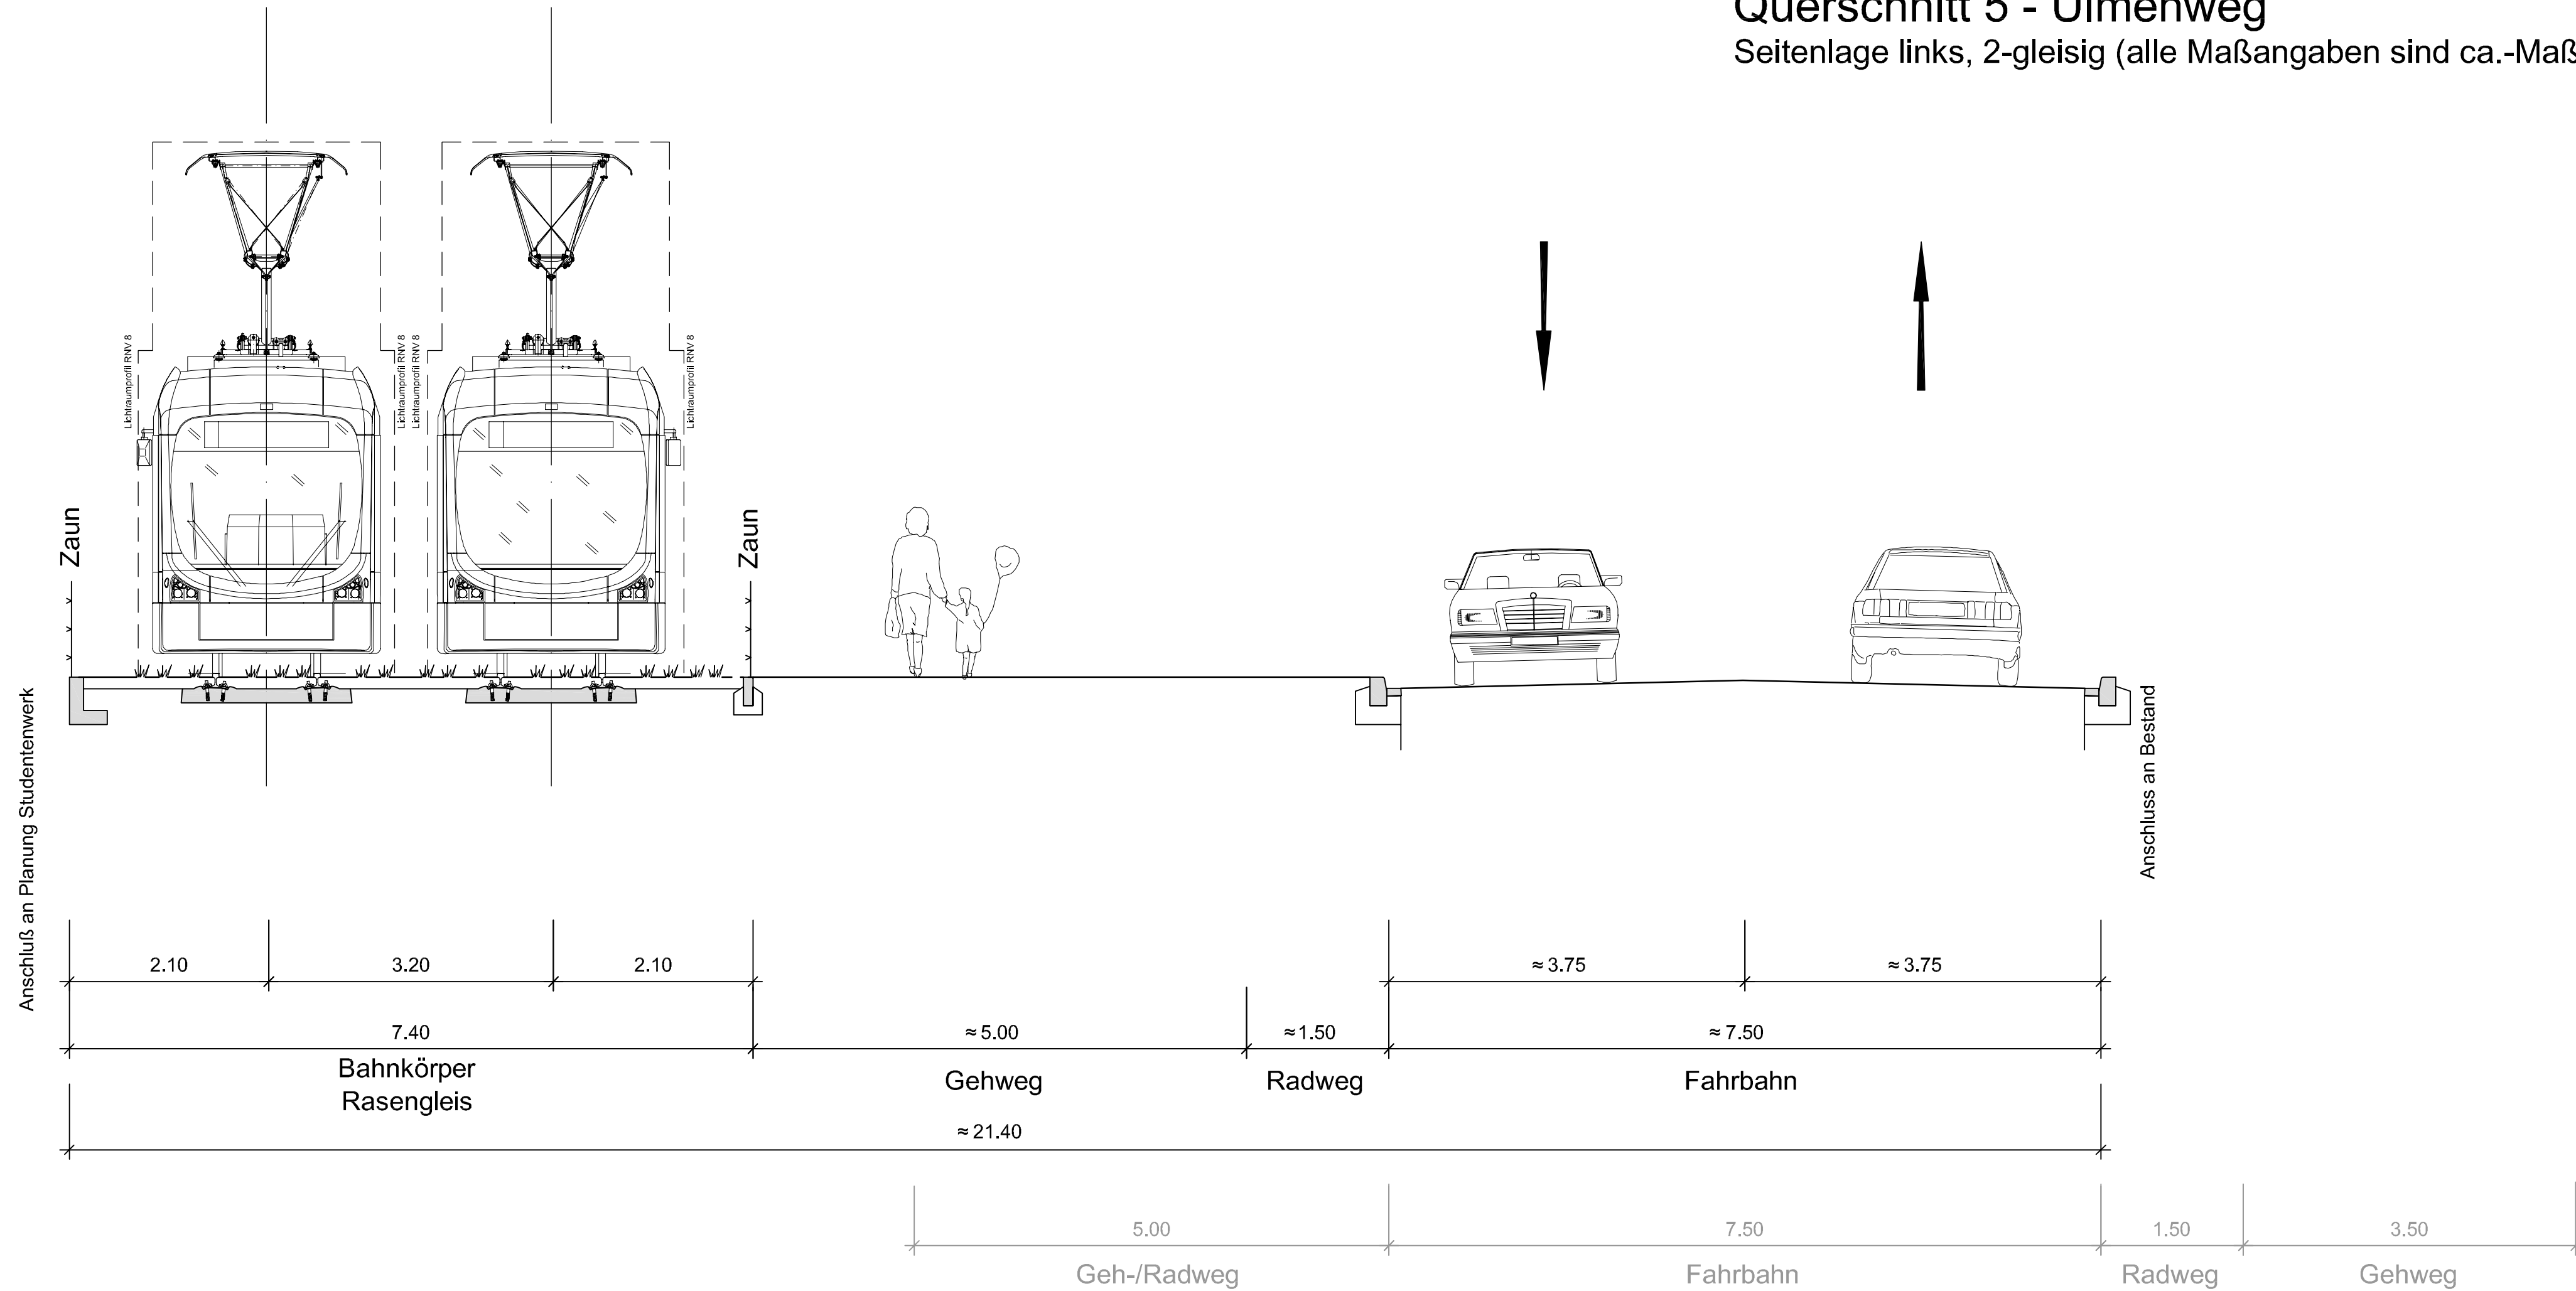

d			
c			
b			
a			
Index	Änderungen bzw. Ergänzungen	Datum	bearbeitet geprüft
Bauher:	rnv Mühlstraße 27 68165 Mannheim Tel.: 0621/465...	Anlage: Blätter: 15 Blatt: 5 Plan-Nr.:	
Mannheim, den		Datum	Name
Bearbeitet im Auftrag der RNV GmbH	Mailänder Consult	geprüft	
Mathystraße 13 76133 Karlsruhe Tel.: 0721/93280-0 Fax: 0721/93280-10		bearbeitet	Datum Name
Karlsruhe, den		gezeichnet	09/10 Krz/JH Biu
		geprüft	/
Maßstab: 1:50	Stadtbahn Mannheim Nord Querschnitt 5 Ulmenweg		
Gr.:			
Ersatz für:	Zustand:	Ausgabe vom: 01.09.2010	Ursprung: