


Querschnitt 7 - Hessische Straße

Mittellage, 1-gleisig mit Längsparkplätzen beidseitig (alle Maßangaben sind ca.-Maße)

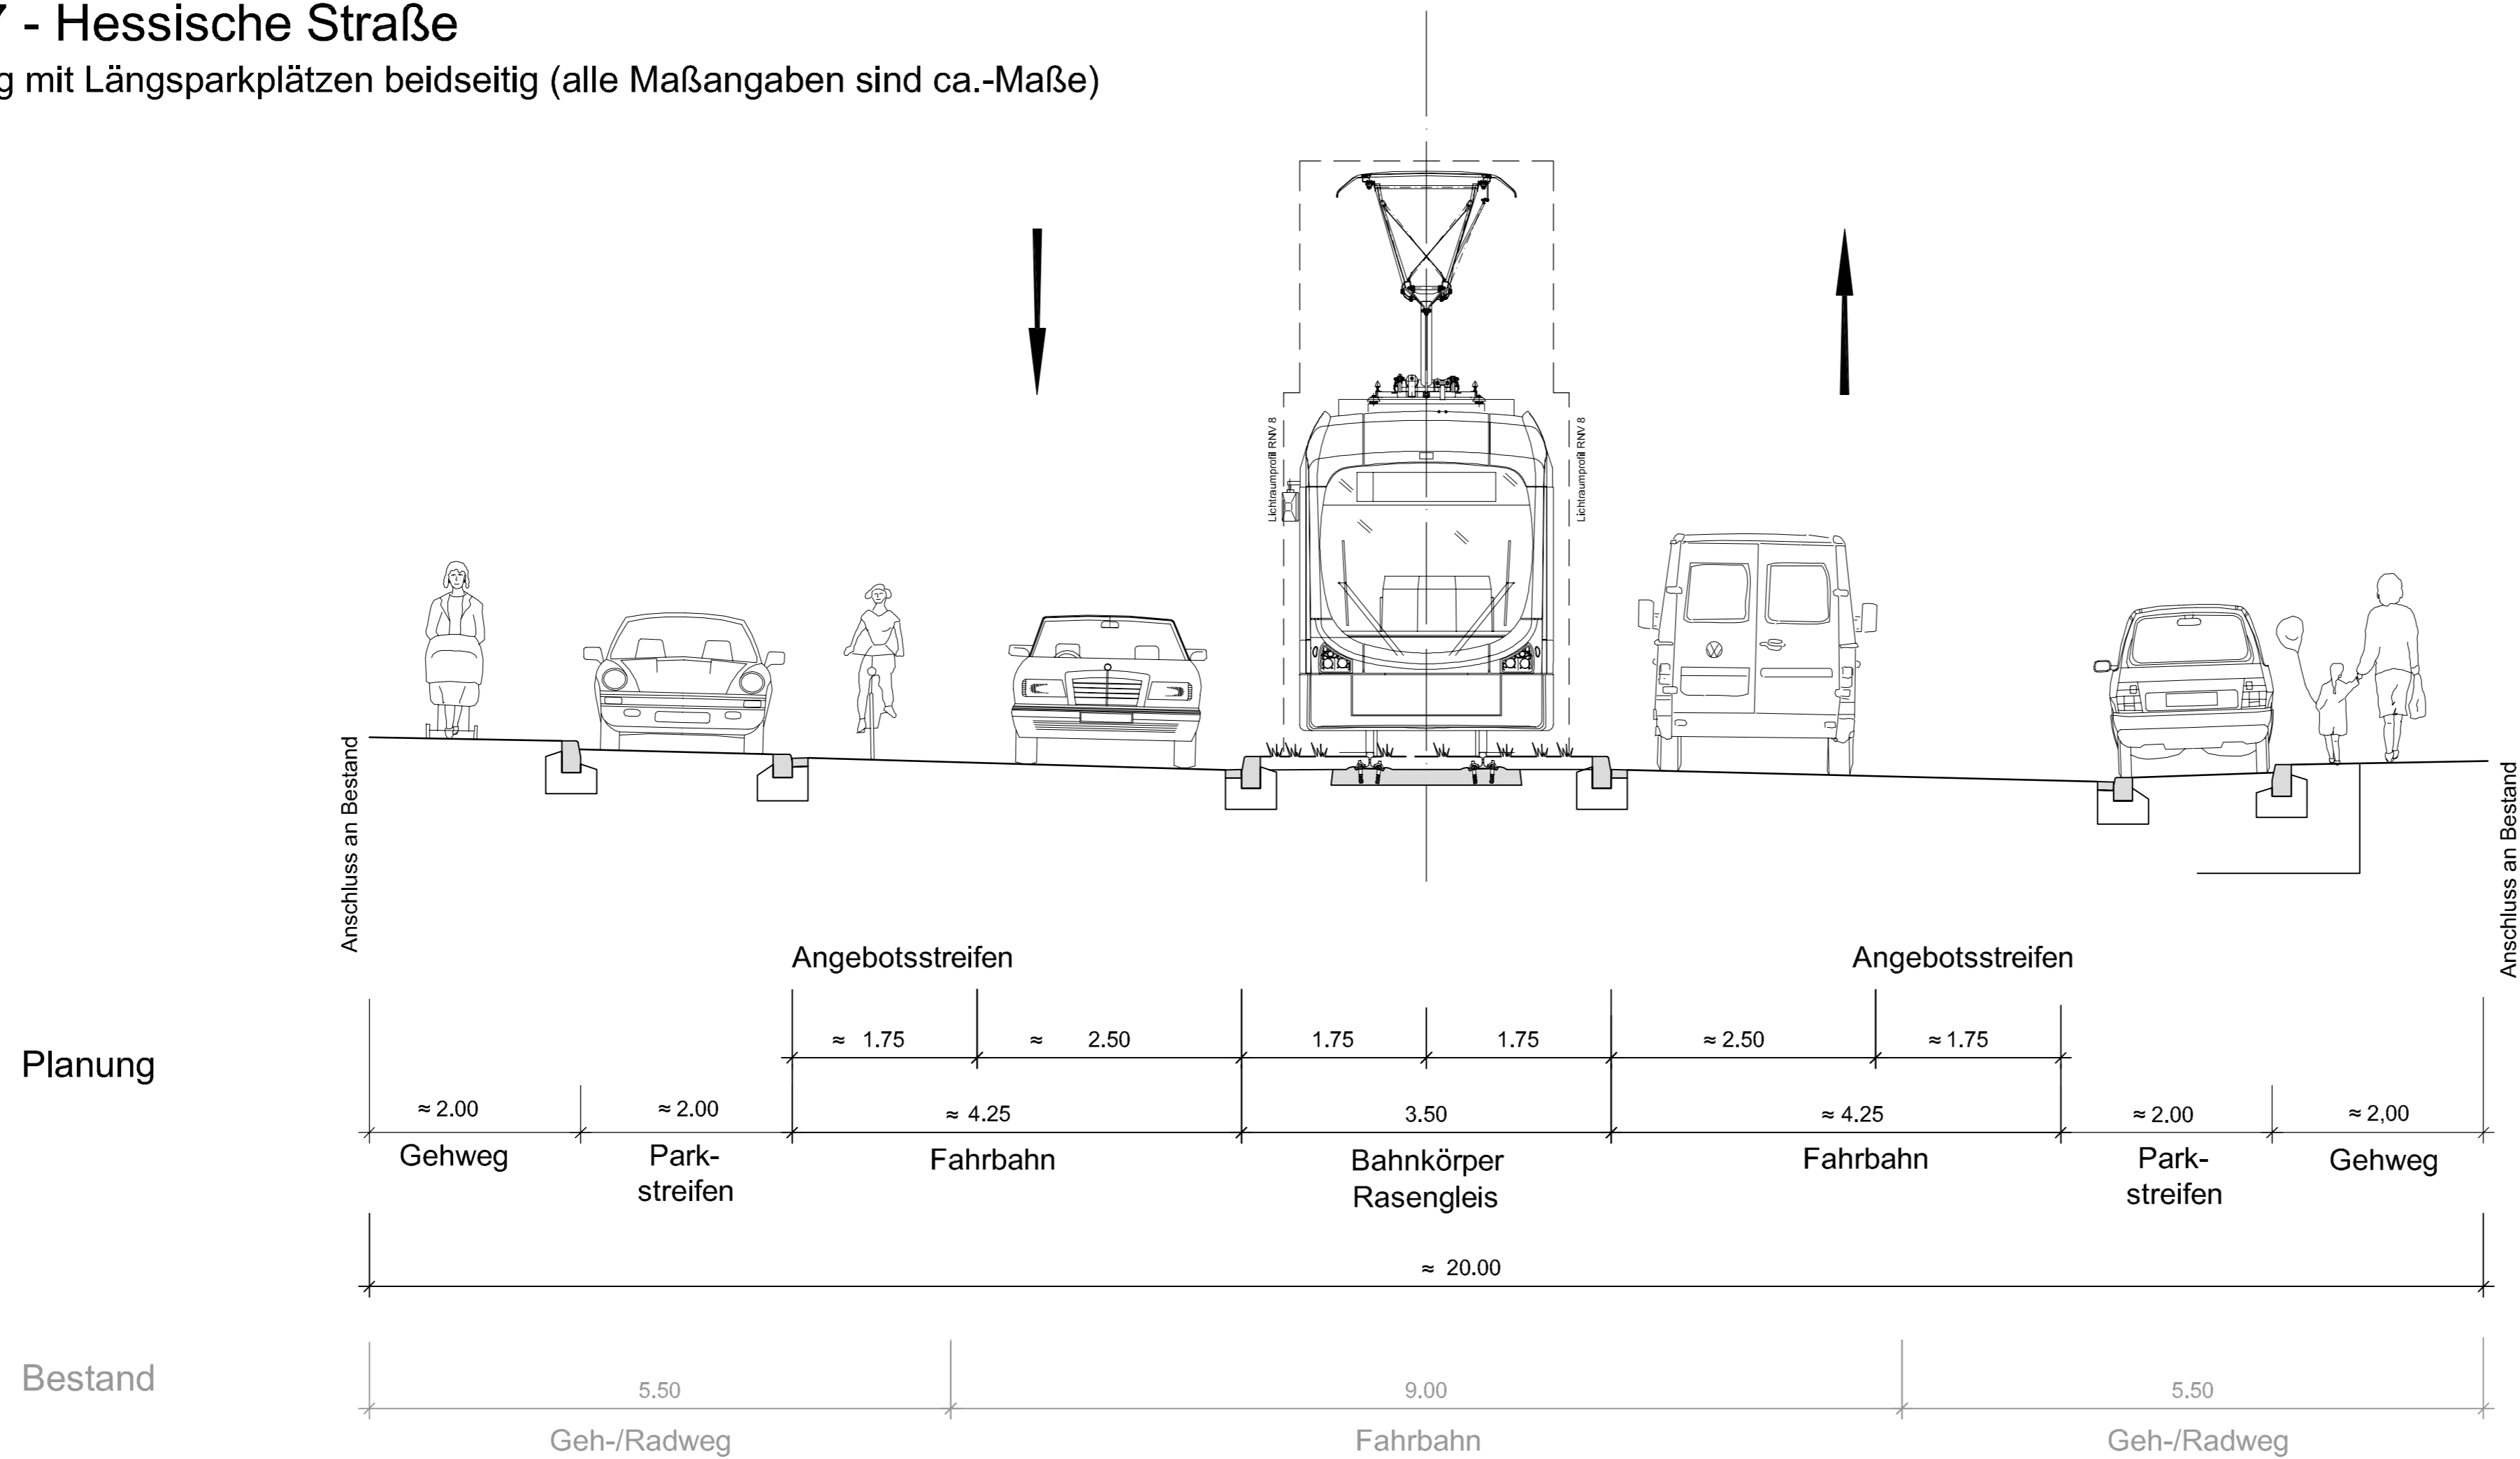

d			
c			
b			
a			
Index	Änderungen bzw. Ergänzungen	Datum	bearbeitet geprüft
Bauherr:	 Möhlstraße 27 68165 Mannheim Tel.: 0621/465-0	Anlage: Blätter: 15 Blatt: 7 Plan-Nr.:	
Mannheim, den			
Bearbeitet im Auftrag der RNV GmbH	 Mathystraße 13 76133 Karlsruhe Tel.: 0721/93280-0 Fax: 0721/93280-10	Datum	Name
geprüft			
geprüft			
gezeichnet		09/10	Kr/JH
geprüft		/	...
Maßstab:	Stadtbahn Mannheim Nord Querschnitt 7 Hessische Straße 1-gleisig		
1:50			
Gr.:			
Ersatz für:	Zustand:	Ausgabe vom: 01.09.2010	Ursprung:

G:\NAHV\VERKEHR\K548\03_ENTWURF\PLAENE\ROA_P_PEPK23.DWG