


Regelquerschnitt 10 - Waldpforte

Seitenlage links, 1-gleisig mit Längsparkplätzen
rechts (alle Maßangaben sind ca.-Maße)

Gehweg, Radweg, Fahrbahnaufbau
nach bautechnischen Erfordernissen

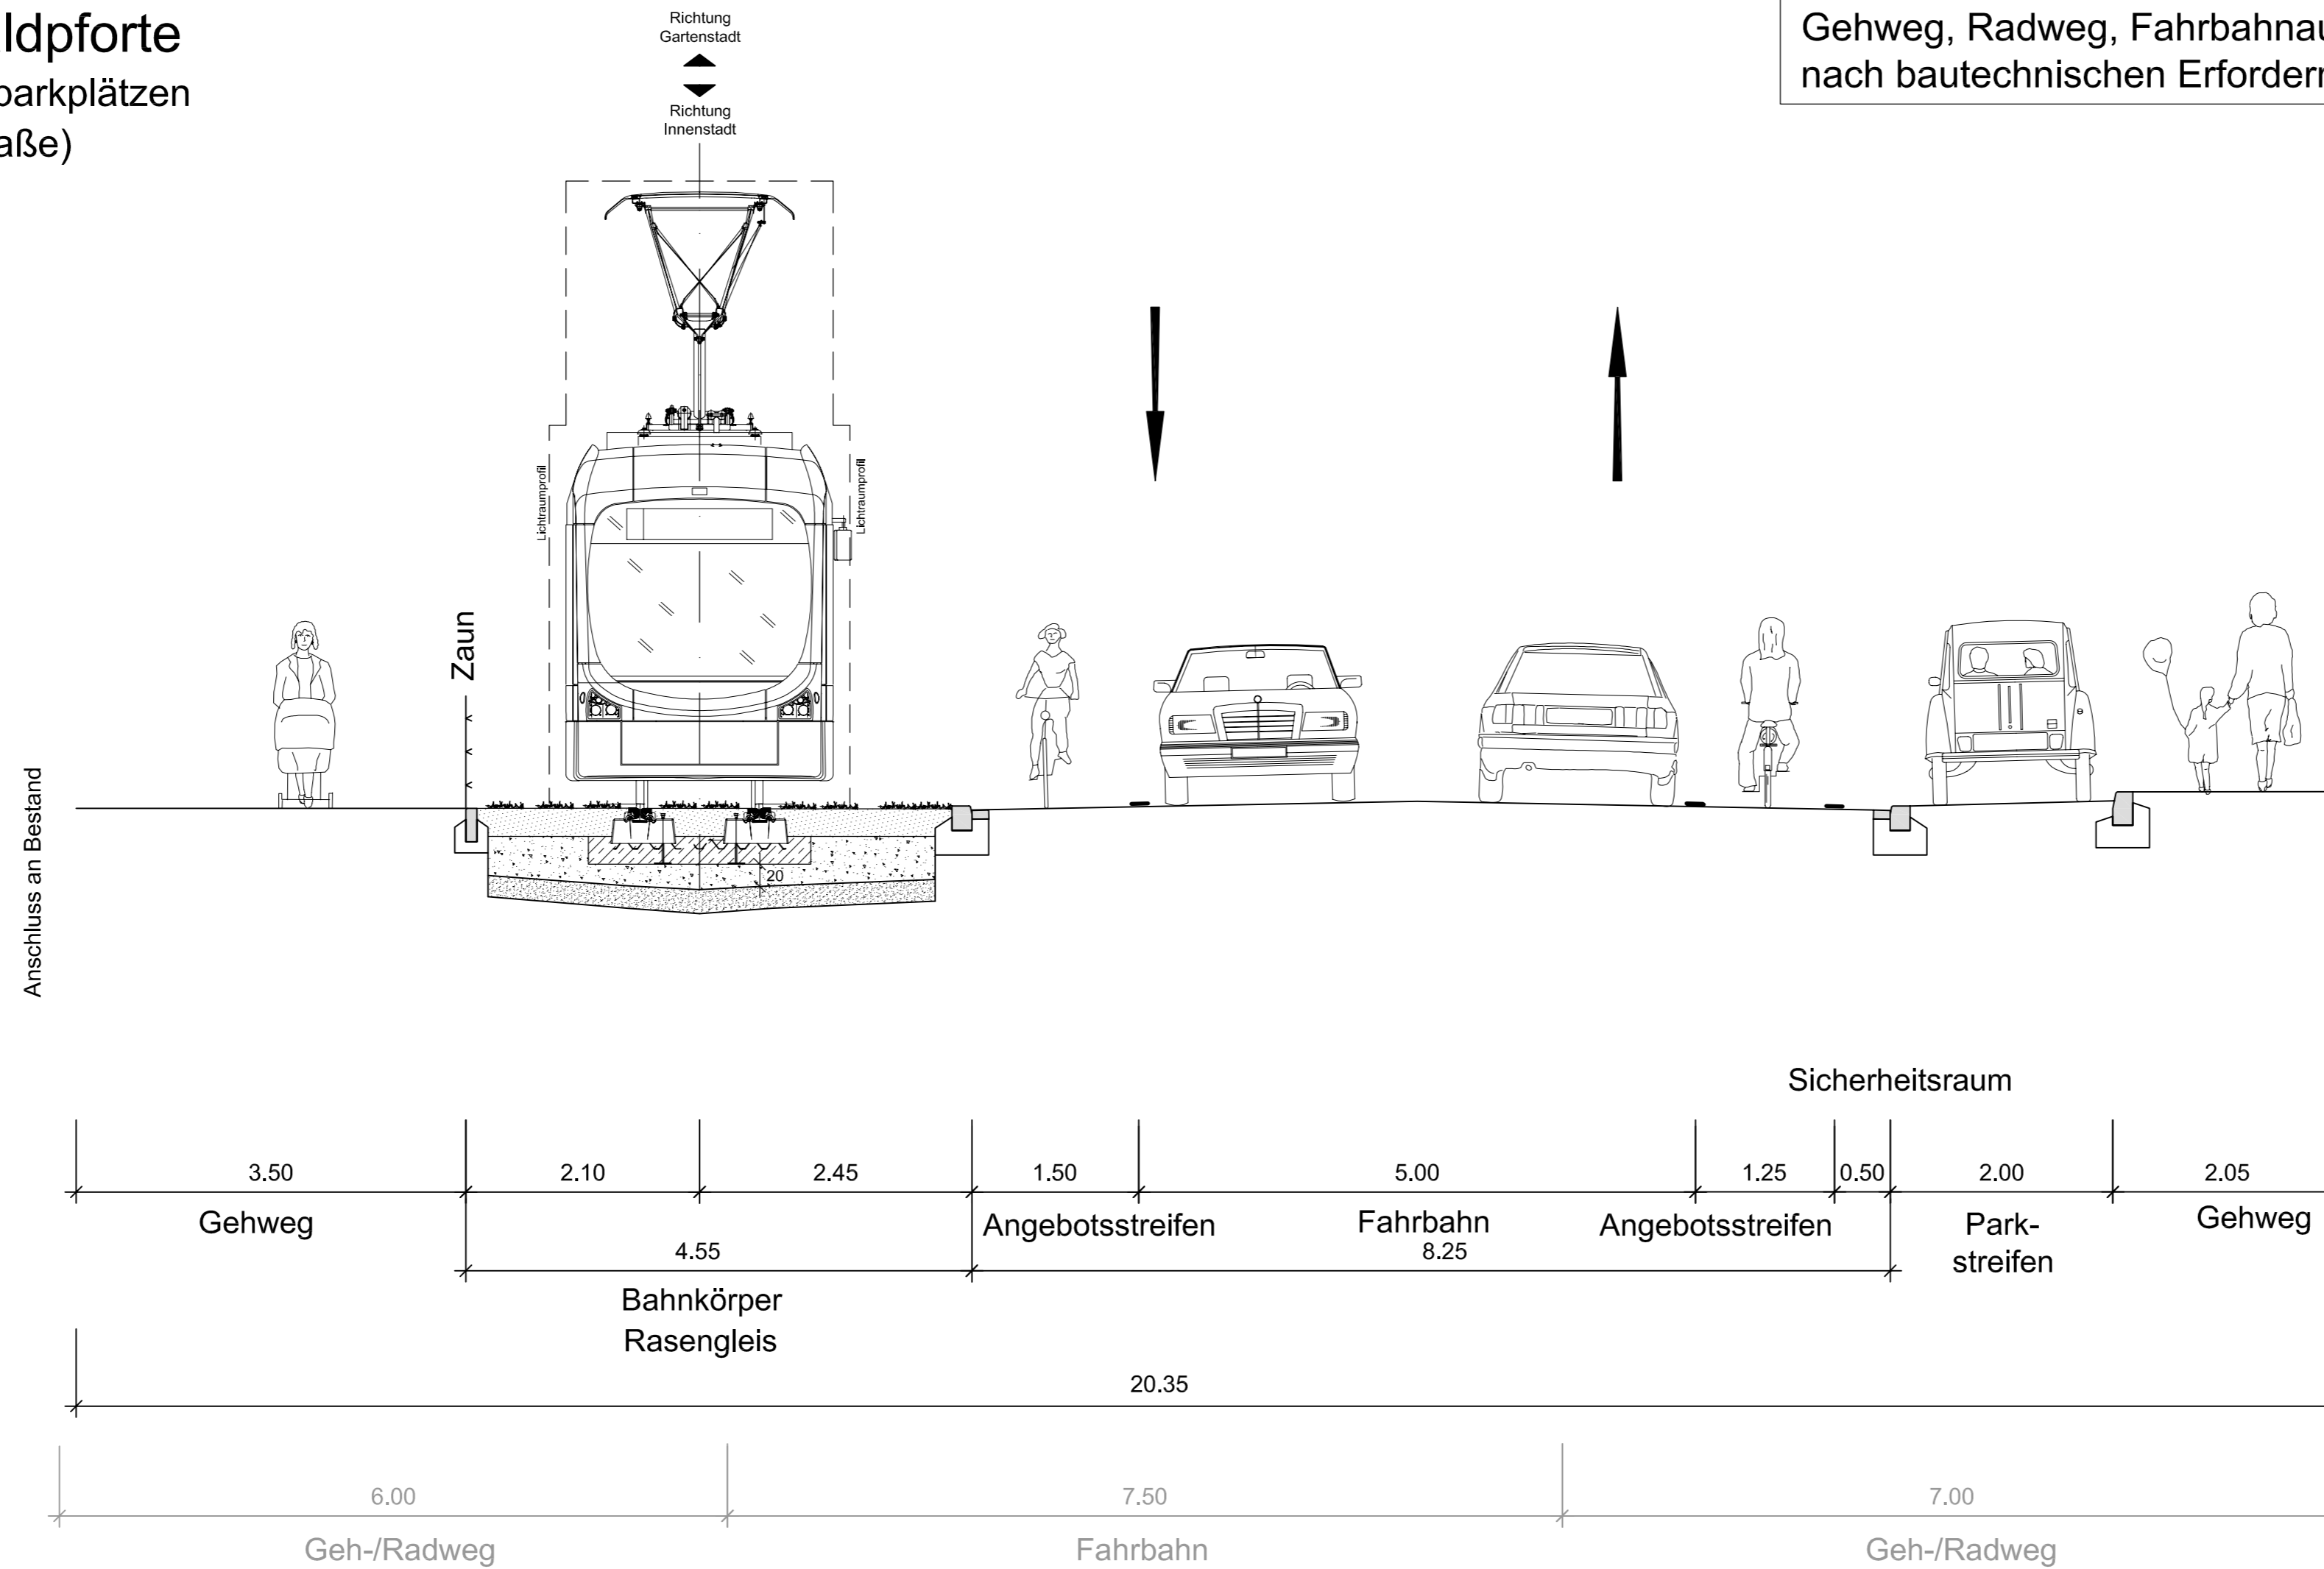

Planung

Bestand

Anschluss an Bestand

Antrag auf Planfeststellung																		
Eigentümer: MVV Verkehr GmbH Möhlstraße 27 68165 Mannheim Tel.: 0621/465-0		Anlage: B6 Blatt: 11 von 12																
Konzessionsinhaber: rnv Möhlstraße 27 68165 Mannheim Tel.: 0621/465-0		Plan-Nr.: <table border="1"> <thead> <tr> <th></th> <th>Datum</th> <th>Name</th> </tr> </thead> <tbody> <tr> <td>geprüft</td> <td></td> <td></td> </tr> <tr> <td>bearbeitet</td> <td>11.10</td> <td>Kr/JH</td> </tr> <tr> <td>gezeichnet</td> <td>11.10</td> <td>Biu</td> </tr> <tr> <td>geprüft</td> <td>03.11</td> <td>SR</td> </tr> </tbody> </table>			Datum	Name	geprüft			bearbeitet	11.10	Kr/JH	gezeichnet	11.10	Biu	geprüft	03.11	SR
	Datum	Name																
geprüft																		
bearbeitet	11.10	Kr/JH																
gezeichnet	11.10	Biu																
geprüft	03.11	SR																
Manheim, den 10.03.2011 Verkehrsplanung und Verkehrsanlagen: Mailänder Consult Mathystraße 13 76133 Karlsruhe Tel. 0721/93280-0 Fax. 0721/93280-10		<table border="1"> <thead> <tr> <th></th> <th>Datum</th> <th>Name</th> </tr> </thead> <tbody> <tr> <td>bearbeitet</td> <td>11.10</td> <td>Kr/JH</td> </tr> <tr> <td>gezeichnet</td> <td>11.10</td> <td>Biu</td> </tr> <tr> <td>geprüft</td> <td>03.11</td> <td>SR</td> </tr> </tbody> </table>			Datum	Name	bearbeitet	11.10	Kr/JH	gezeichnet	11.10	Biu	geprüft	03.11	SR			
	Datum	Name																
bearbeitet	11.10	Kr/JH																
gezeichnet	11.10	Biu																
geprüft	03.11	SR																
Karlsruhe, den 10.03.2011 Fahrleitungsplanung: Ingenieurbüro Thomas Müller Fachbüro für elektrische Anlagen und Ausrüstungen von Bahnen Alois-Senefelder-Straße 1 68167 Mannheim Tel. 0621/83351-0 Fax. 0621/83351-46 		<table border="1"> <thead> <tr> <th></th> <th>Datum</th> <th>Name</th> </tr> </thead> <tbody> <tr> <td>bearbeitet</td> <td></td> <td></td> </tr> <tr> <td>gezeichnet</td> <td></td> <td></td> </tr> <tr> <td>geprüft</td> <td></td> <td></td> </tr> </tbody> </table>			Datum	Name	bearbeitet			gezeichnet			geprüft					
	Datum	Name																
bearbeitet																		
gezeichnet																		
geprüft																		
Manheim, den 10.03.2011 Umwelt- und Landschaftsplanung: IUS Weibel & Ness Berghheimer Straße 53-57 69115 Heidelberg Tel. 06221/13830-0 Fax. 06221/13830-29 		<table border="1"> <thead> <tr> <th></th> <th>Datum</th> <th>Name</th> </tr> </thead> <tbody> <tr> <td>bearbeitet</td> <td></td> <td></td> </tr> <tr> <td>gezeichnet</td> <td></td> <td></td> </tr> <tr> <td>geprüft</td> <td></td> <td></td> </tr> </tbody> </table>			Datum	Name	bearbeitet			gezeichnet			geprüft					
	Datum	Name																
bearbeitet																		
gezeichnet																		
geprüft																		
Heidelberg, den 10.03.2011 Maßstab: 1:100		Neubau Stadtbahnstrecke Mannheim-Nord Regelquerschnitt 10 Waldpforte																
Gr.: 116 x 29,7 cm	Ersatz für:	Zustand:	Ursprung:															
		Ausgabe vom: 10.03.2011																