


Regelquerschnitt 5 - Ulmenweg

Seitenlage links, 2-gleisig (alle Maßangaben sind ca.-Maße)

Gehweg, Radweg, Fahrbahnaufbau nach bautechnischen Erfordernissen

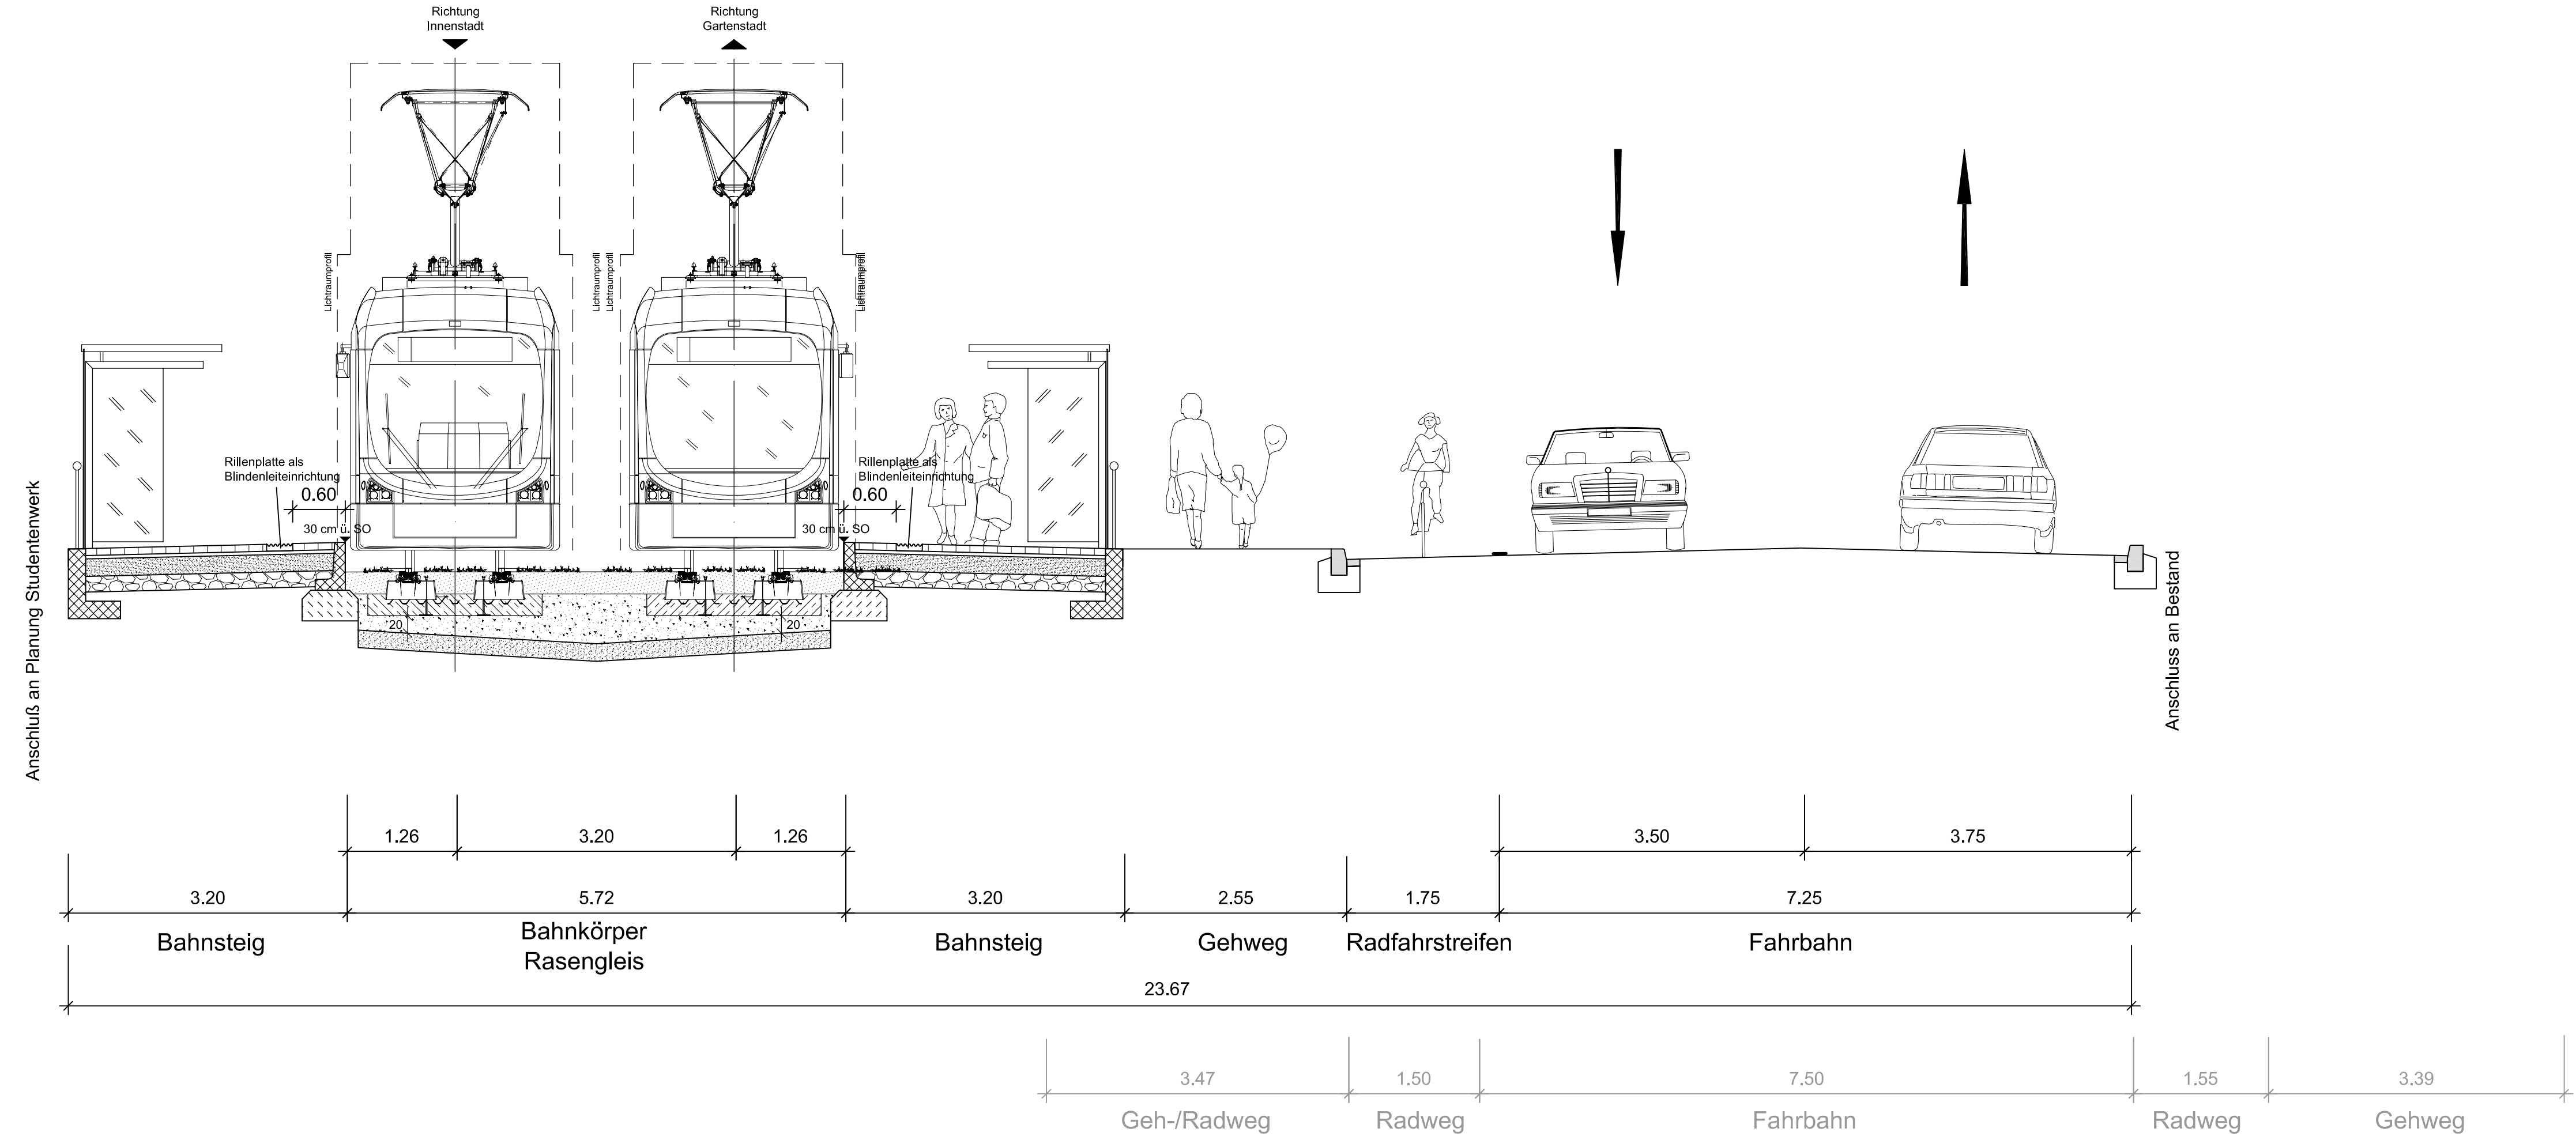

Antrag auf Planfeststellung

Eigentümer: MVV Verkehr GmbH Möhlstraße 27 68165 Mannheim Tel.: 0621/465-0		Anlage: B6 Blatt: 5 von 12									
Konzessionsinhaber: rnv GMBH Möhlstraße 27 68165 Mannheim Tel.: 0621/465-0		Plan-Nr.:									
Mannheim, den 10.03.2011 Verkehrsplanung und Verkehrsanlagen: Mailänder Consult Mathystraße 13 76133 Karlsruhe Tel. 0721/93280-0 Fax. 0721/93280-10		geprüft	<table border="1"> <thead> <tr> <th>Datum</th> <th>Name</th> </tr> </thead> <tbody> <tr> <td>11.10</td> <td>Kr/JH</td> </tr> <tr> <td>11.10</td> <td>Biu</td> </tr> <tr> <td>03.11</td> <td>SR</td> </tr> </tbody> </table>	Datum	Name	11.10	Kr/JH	11.10	Biu	03.11	SR
Datum	Name										
11.10	Kr/JH										
11.10	Biu										
03.11	SR										
Karlsruhe, den 10.03.2011 Fahrleitungsplanung: Ingenieurbüro Thomas Müller Fachbüro für elektrische Anlagen und Ausrichtungen von Bahnen Alois-Senefelder-Straße 1 68167 Mannheim Tel. 0621/83351-0 Fax. 0621/83351-46		geprüft	<table border="1"> <thead> <tr> <th>Datum</th> <th>Name</th> </tr> </thead> <tbody> <tr> <td></td> <td></td> </tr> </tbody> </table>	Datum	Name						
Datum	Name										
Mannheim, den 10.03.2011 Umwelt- und Landschaftsplanung: IUS Weibel & Ness Berghheimer Straße 53-57 69115 Heidelberg Tel. 06221/13830-0 Fax. 06221/13830-29		geprüft	<table border="1"> <thead> <tr> <th>Datum</th> <th>Name</th> </tr> </thead> <tbody> <tr> <td></td> <td></td> </tr> </tbody> </table>	Datum	Name						
Datum	Name										
Maßstab: 1:100	Neubau Stadtbahnstrecke Mannheim-Nord Regelquerschnitt 5 Ulmenweg										
Gr.: 116 x 29,7 cm	Ersatz für:	Zustand:	Ausgabe vom: 10.03.2011								
		Ursprung:									

G:\NAHVERKEHR\K548_03_ENTWURF\PLAENE\ROA.R_PEPK27.DWG