


# Regelquerschnitt 9a - Waldpforte

Mittellage, 2-gleisig (alle Maßangaben sind ca.-Maße)

Gehweg, Radweg, Fahrbahnaufbau nach bautechnischen Erfordernissen

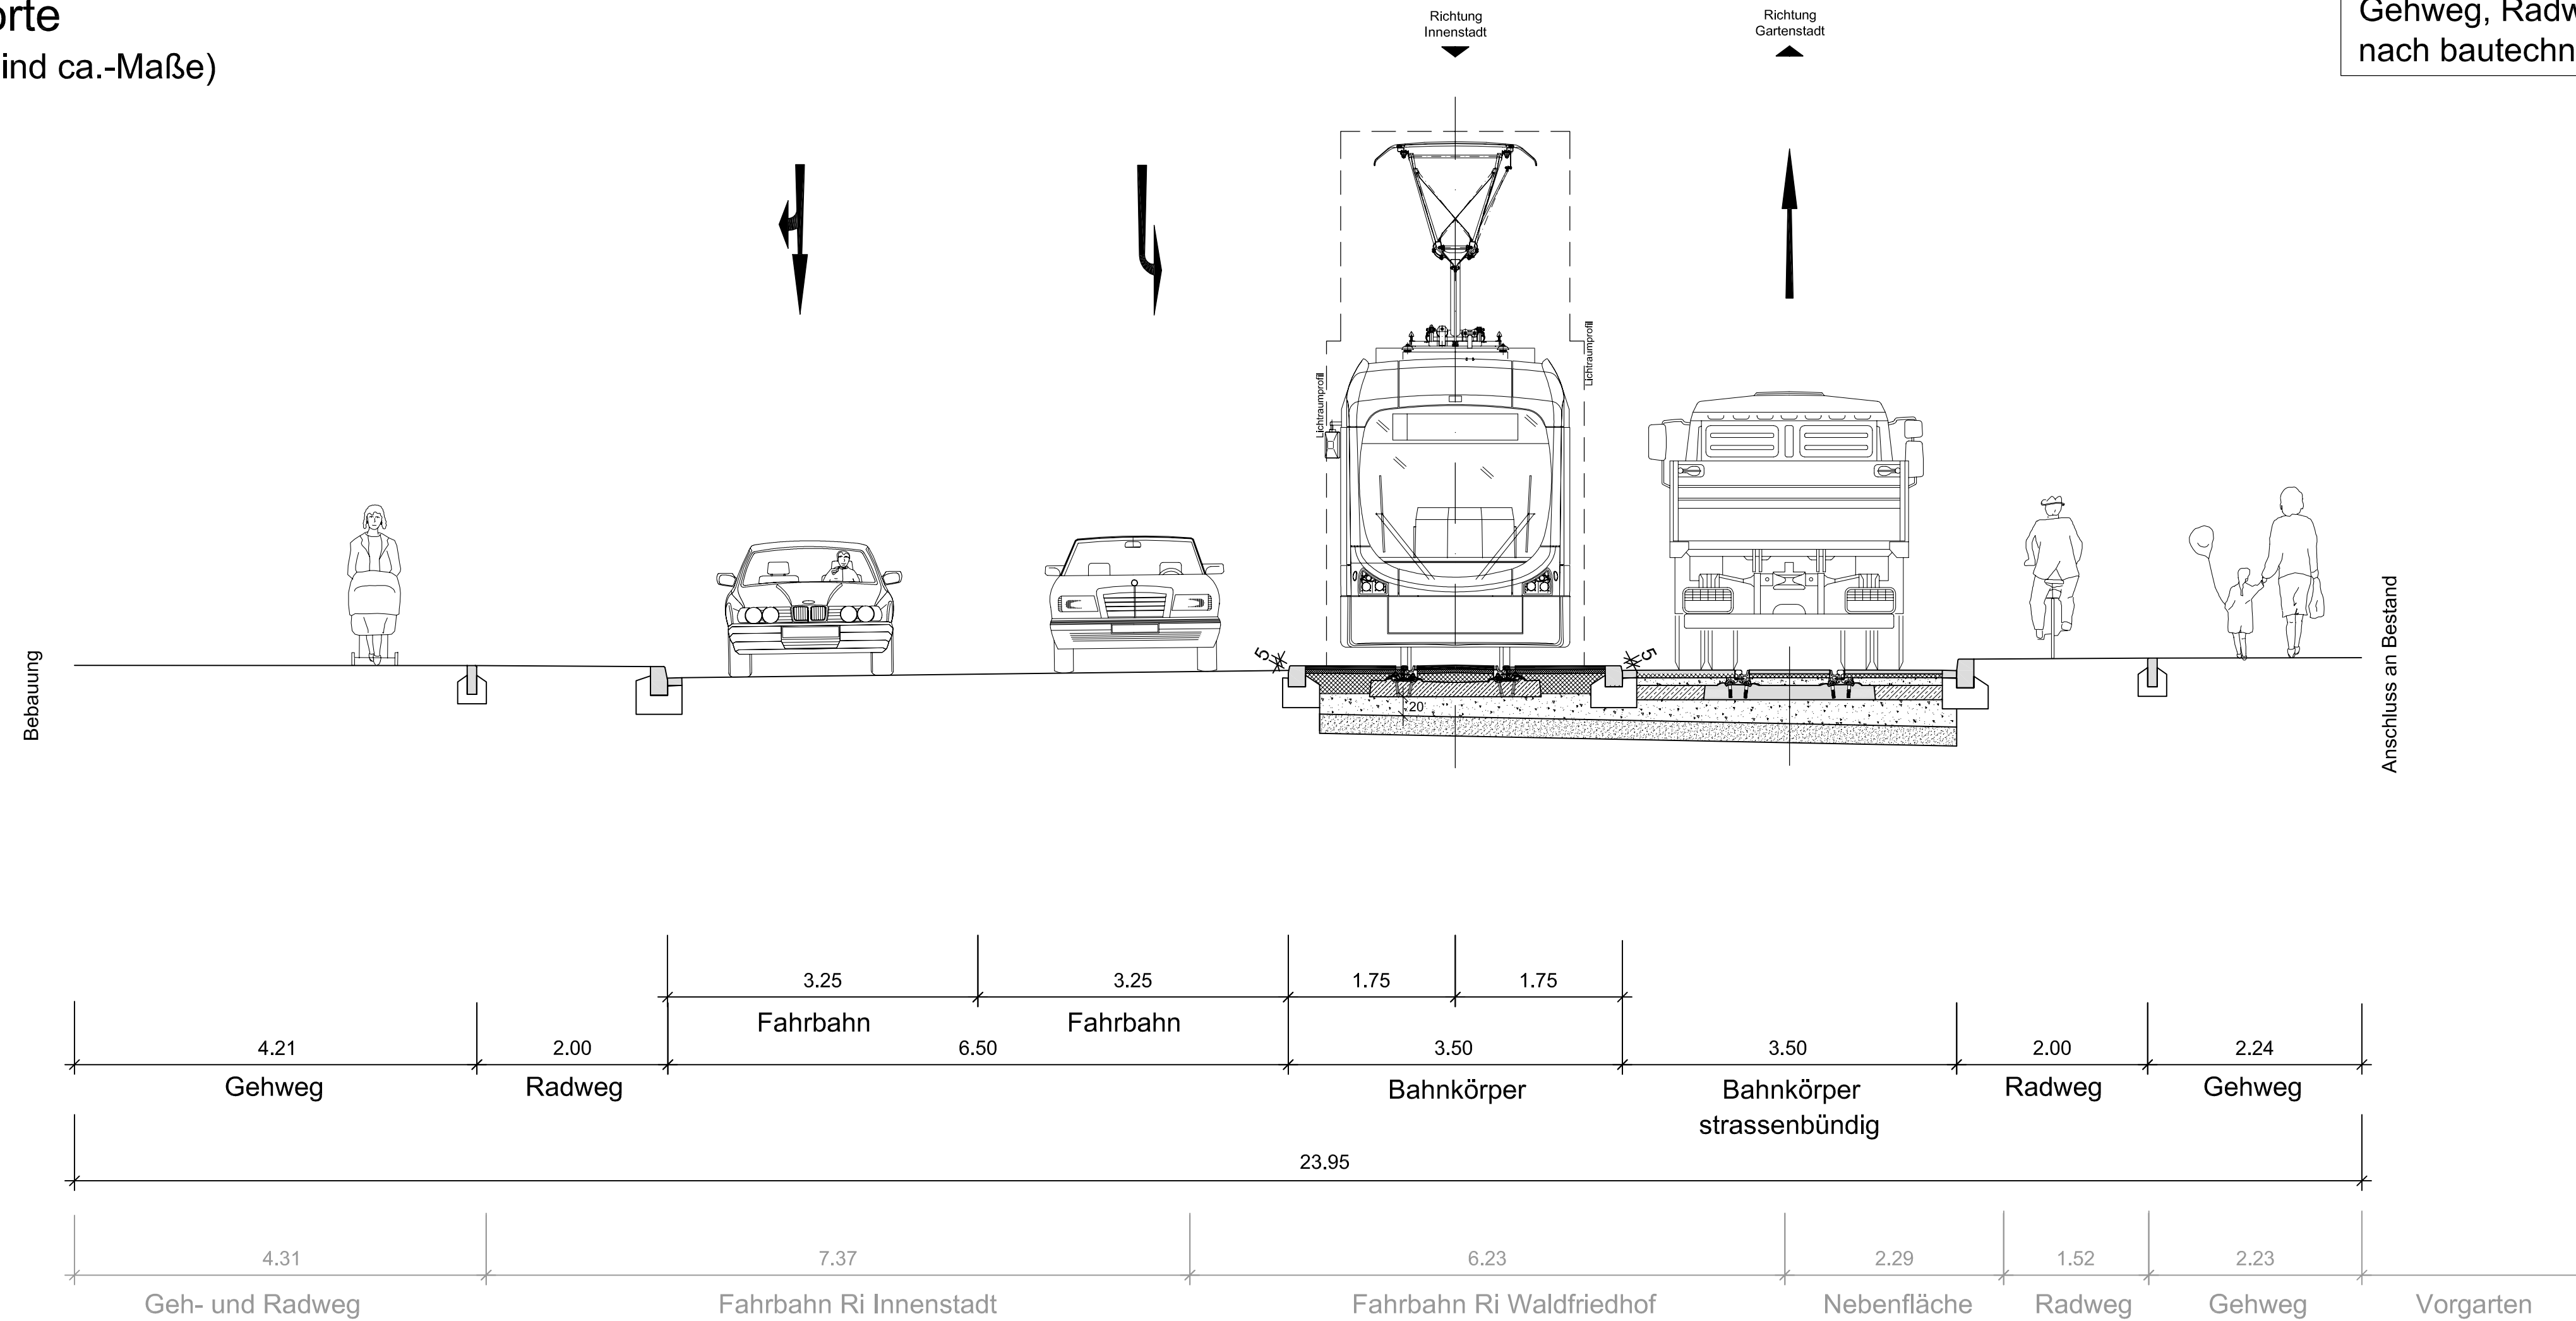

Antrag auf Planfeststellung															
<b>Eigentümer:</b> <b>MVV Verkehr GmbH</b> Möhlstraße 27 68165 Mannheim Tel.: 0621/465-0		<b>Anlage: B6</b> Blatt: 10 von 12													
<b>Konzessionsinhaber:</b> <b>rnv GmbH</b> Möhlstraße 27 68165 Mannheim Tel.: 0621/465-0		<b>Plan-Nr.:</b> <table border="1"> <thead> <tr> <th></th> <th>Datum</th> <th>Name</th> </tr> </thead> <tbody> <tr> <td>geprüft</td> <td></td> <td></td> </tr> </tbody> </table>			Datum	Name	geprüft								
	Datum	Name													
geprüft															
<b>Mannheim, den 10.03.2011</b> <b>Verkehrsplanung und Verkehrsanlagen:</b> <b>Mailänder Consult</b> Mathysstraße 13 76133 Karlsruhe Tel. 0721/93280-0 Fax. 0721/93280-10		<table border="1"> <thead> <tr> <th></th> <th>Datum</th> <th>Name</th> </tr> </thead> <tbody> <tr> <td>bearbeitet</td> <td>11.10</td> <td>Kr/JH</td> </tr> <tr> <td>gezeichnet</td> <td>11.10</td> <td>Biu</td> </tr> <tr> <td>geprüft</td> <td>03.11</td> <td>SR</td> </tr> </tbody> </table>			Datum	Name	bearbeitet	11.10	Kr/JH	gezeichnet	11.10	Biu	geprüft	03.11	SR
	Datum	Name													
bearbeitet	11.10	Kr/JH													
gezeichnet	11.10	Biu													
geprüft	03.11	SR													
<b>Karlsruhe, den 10.03.2011</b> <b>Fahrleitungsplanung:</b> <b>Ingenieurbüro Thomas Müller</b> Fachbüro für elektrische Anlagen und Ausstattungen von Bahnen Alois-Senefelder-Straße 1 68167 Mannheim Tel. 0621/83351-0 Fax. 0621/83351-46		<table border="1"> <thead> <tr> <th></th> <th>Datum</th> <th>Name</th> </tr> </thead> <tbody> <tr> <td>bearbeitet</td> <td></td> <td></td> </tr> <tr> <td>gezeichnet</td> <td></td> <td></td> </tr> <tr> <td>geprüft</td> <td></td> <td></td> </tr> </tbody> </table>			Datum	Name	bearbeitet			gezeichnet			geprüft		
	Datum	Name													
bearbeitet															
gezeichnet															
geprüft															
<b>Mannheim, den 10.03.2011</b> <b>Umwelt- und Landschaftsplanung:</b> <b>IUS Weibel &amp; Ness</b> Bergheimer Straße 53-57 69115 Heidelberg Tel. 06221/13830-0 Fax. 06221/13830-29		<table border="1"> <thead> <tr> <th></th> <th>Datum</th> <th>Name</th> </tr> </thead> <tbody> <tr> <td>bearbeitet</td> <td></td> <td></td> </tr> <tr> <td>gezeichnet</td> <td></td> <td></td> </tr> <tr> <td>geprüft</td> <td></td> <td></td> </tr> </tbody> </table>			Datum	Name	bearbeitet			gezeichnet			geprüft		
	Datum	Name													
bearbeitet															
gezeichnet															
geprüft															
<b>Heidelberg, den 10.03.2011</b>		<table border="1"> <tr> <td>Maßstab: 1:100</td> <td colspan="3"> <b>Neubau Stadtbahnstrecke Mannheim-Nord</b>  <b>Regelquerschnitt 9a</b>                      Waldpforte                 </td> </tr> <tr> <td>Gr.: 116 x 29,7 cm</td> <td>Ersatz für:</td> <td>Zustand:</td> <td>Ursprung:</td> </tr> </table>		Maßstab: 1:100	<b>Neubau Stadtbahnstrecke Mannheim-Nord</b> <b>Regelquerschnitt 9a</b> Waldpforte			Gr.: 116 x 29,7 cm	Ersatz für:	Zustand:	Ursprung:				
Maßstab: 1:100	<b>Neubau Stadtbahnstrecke Mannheim-Nord</b> <b>Regelquerschnitt 9a</b> Waldpforte														
Gr.: 116 x 29,7 cm	Ersatz für:	Zustand:	Ursprung:												

G:\MAHVERKEHR\KS48\_03\_ENTWURF\_PLAENE\RD\_VR\_PFK71.DWG